

Приложение
к постановлению Правительства Москвы
от _____ 2020 г. № _____


**Проект планировки территории линейного объекта - участок
улично-дорожной сети проектируемые проезды № 6297, № 6298
от улицы Оршанская до улицы Ярцевская**

1. Графическая часть

1.1. Чертеж красных линий и перечень координат характерных точек красных линий


1.1.1. Чертеж красных линий

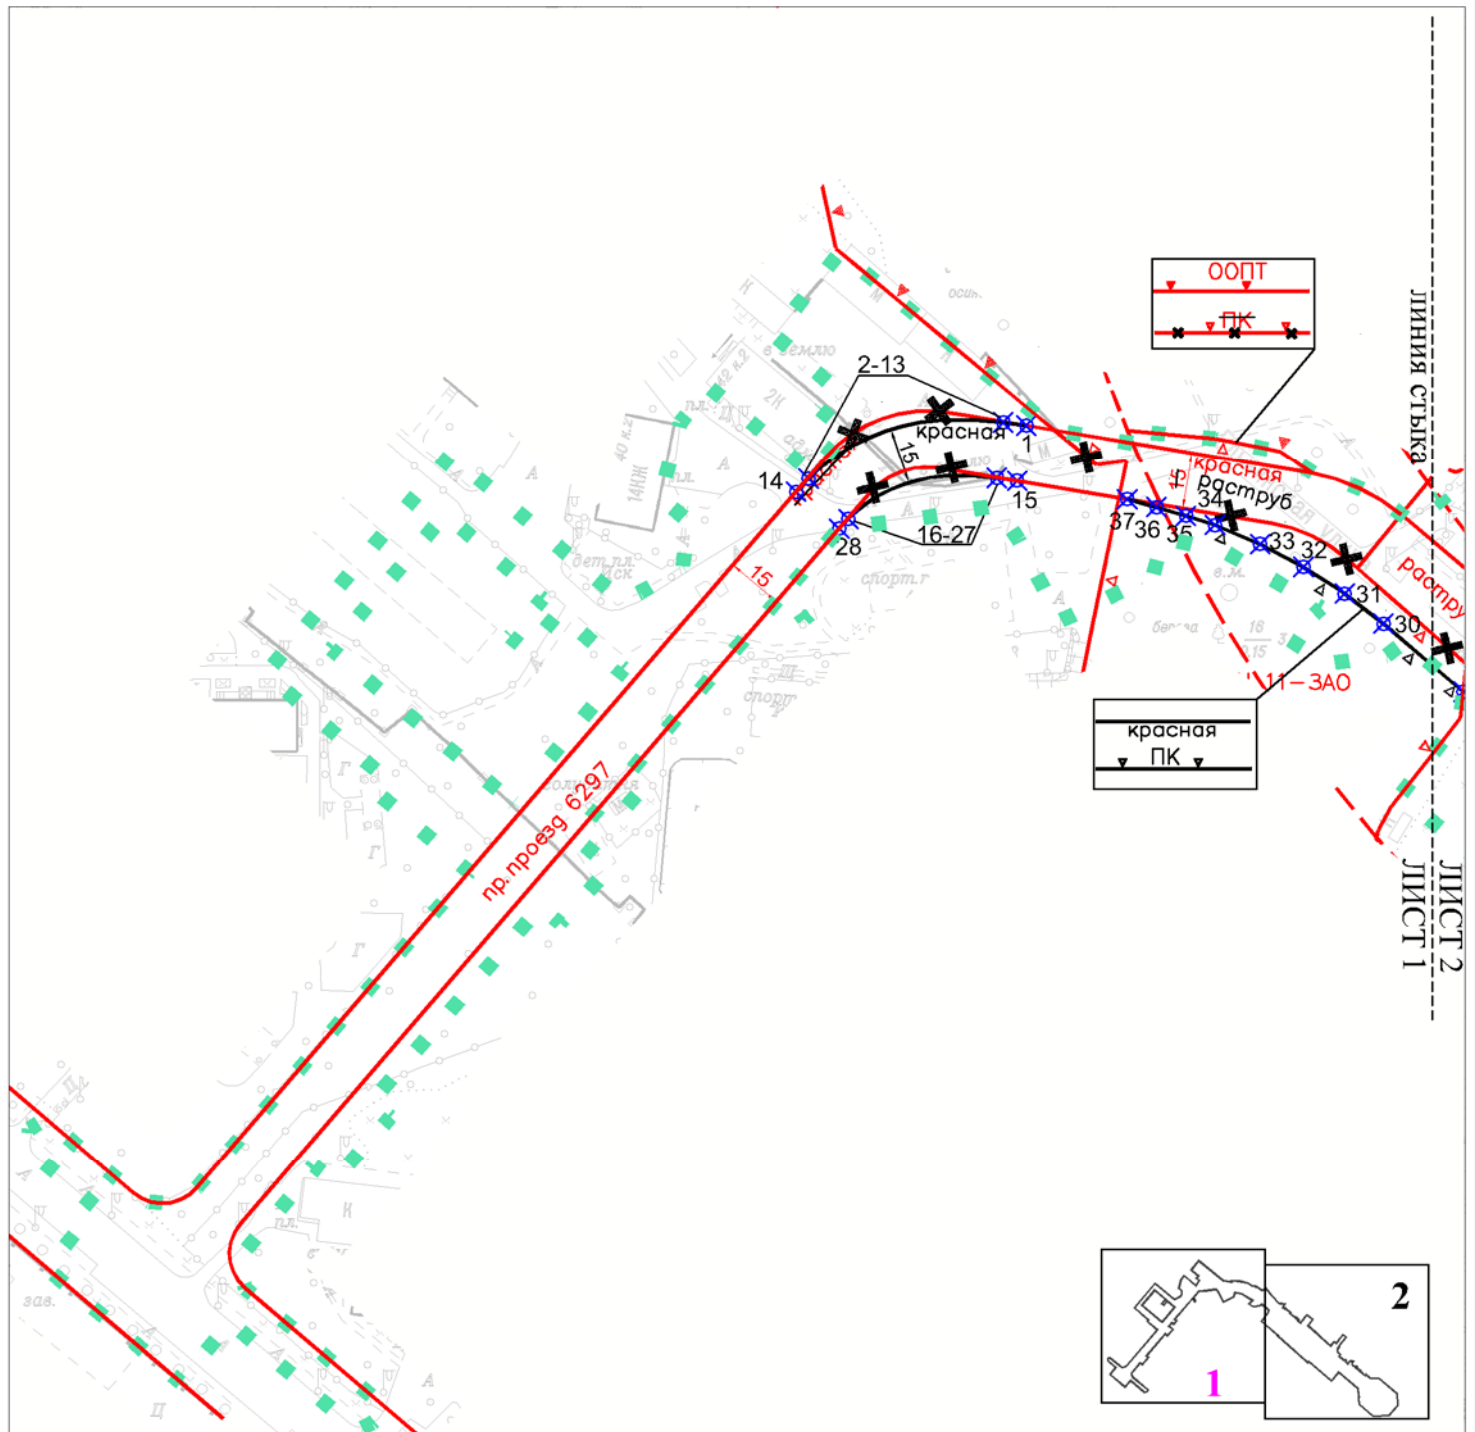Масштаб 1:2000
район Кунцево города Москвы
Лист 1 из 2



Условные обозначения

■ ■ ■ ■	границы подготовки проекта планировки территории		
ЛИНИИ ГРАДОСТРОИТЕЛЬНОГО РЕГУЛИРОВАНИЯ			
<i>СУЩЕСТВУЮЩИЕ</i>			
	красная	красные линии улично-дорожной сети	
	ПК	границы объектов природного комплекса города Москвы	
	ООПТ	границы особо охраняемых природных территорий	
	техническая зона метрополитена	границы технических зон метрополитена	
<i>ОТМЕНЯЕМЫЕ</i>			
	красная	красные линии улично-дорожной сети	
<i>УСТАНОВЛИВАЕМЫЕ</i>			
	красная	красные линии улично-дорожной сети	
	ПК	границы объектов природного комплекса города Москвы	
	ООПТ	границы особо охраняемых природных территорий	
	28	номер характерной точки красных линий	

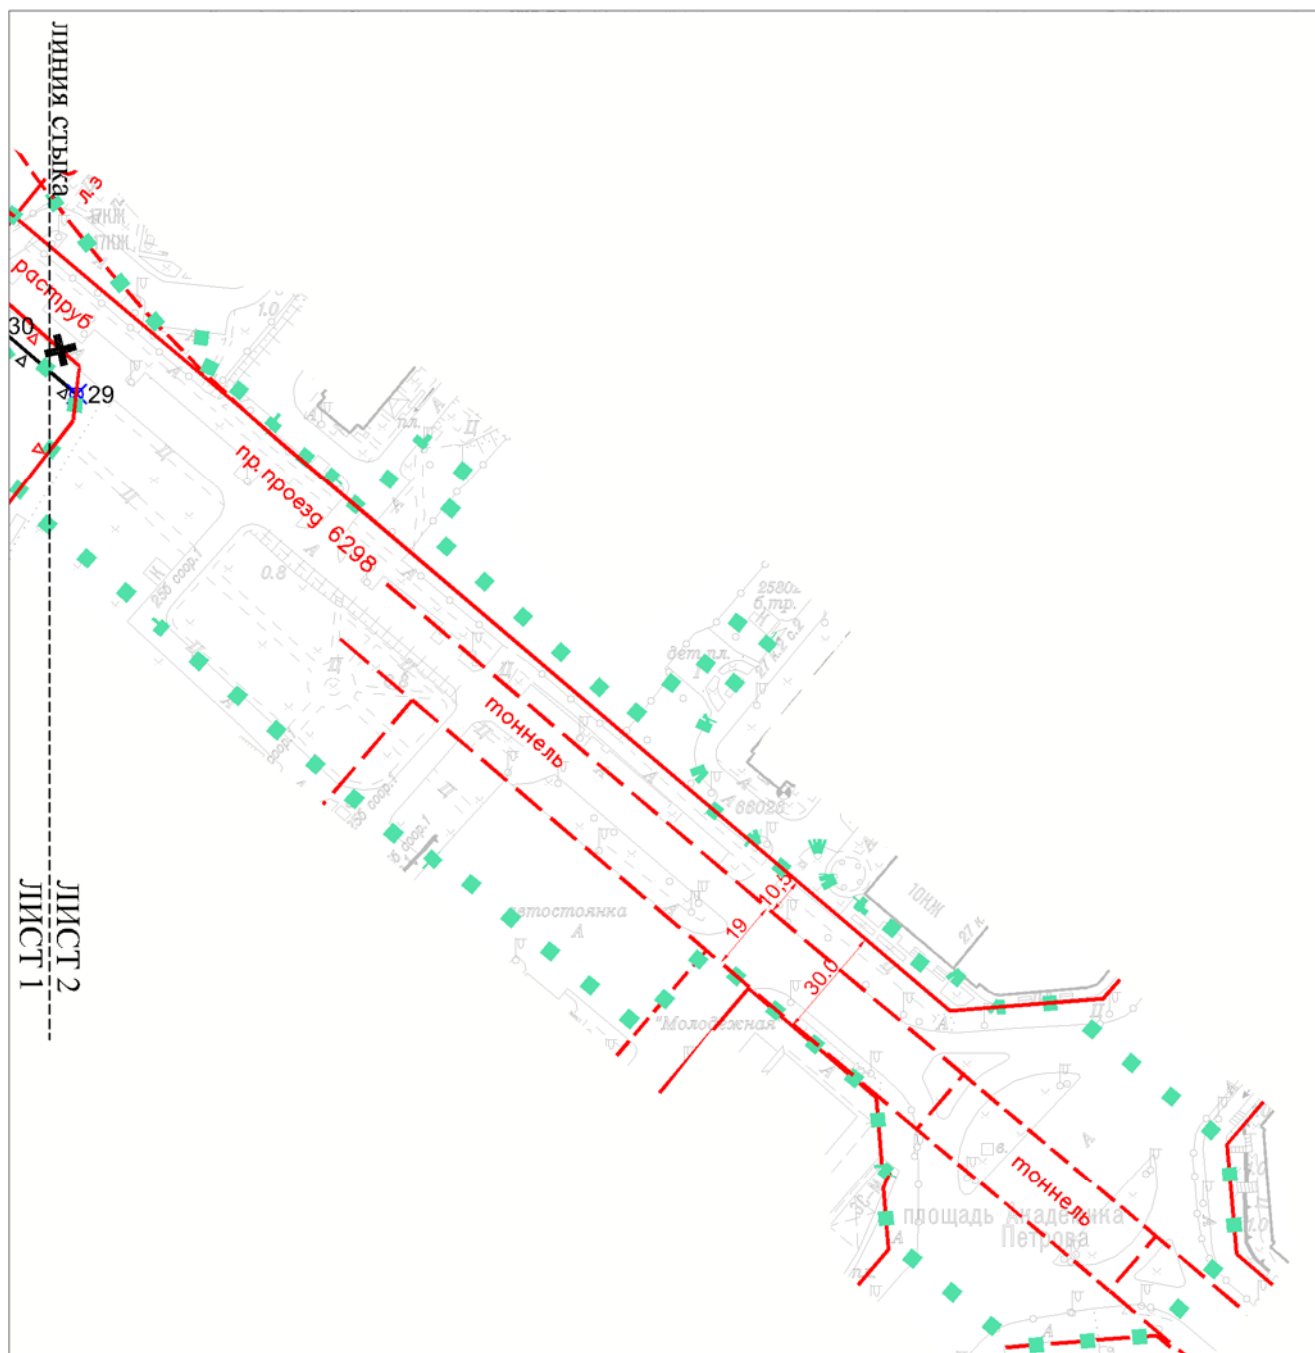

Условные обозначения

■ ■ ■ ■ ■ границы подготовки проекта планировки территории

ЛИНИИ ГРАДОСТРОИТЕЛЬНОГО РЕГУЛИРОВАНИЯ

СУЩЕСТВУЮЩИЕ

	красная	красные линии улично-дорожной сети
	ПК	границы объектов природного комплекса города Москвы
	тоннель	красные линии объектов дорожно-мостового строительства
	техническая зона метрополитена	границы технических зон метрополитена

ОТМЕНЯЕМЫЕ

красные линии

УСТАНОВЛИВАЕМЫЕ

красная красные линии улично-дорожной сети

ПК границы объектов природного комплекса города Москвы

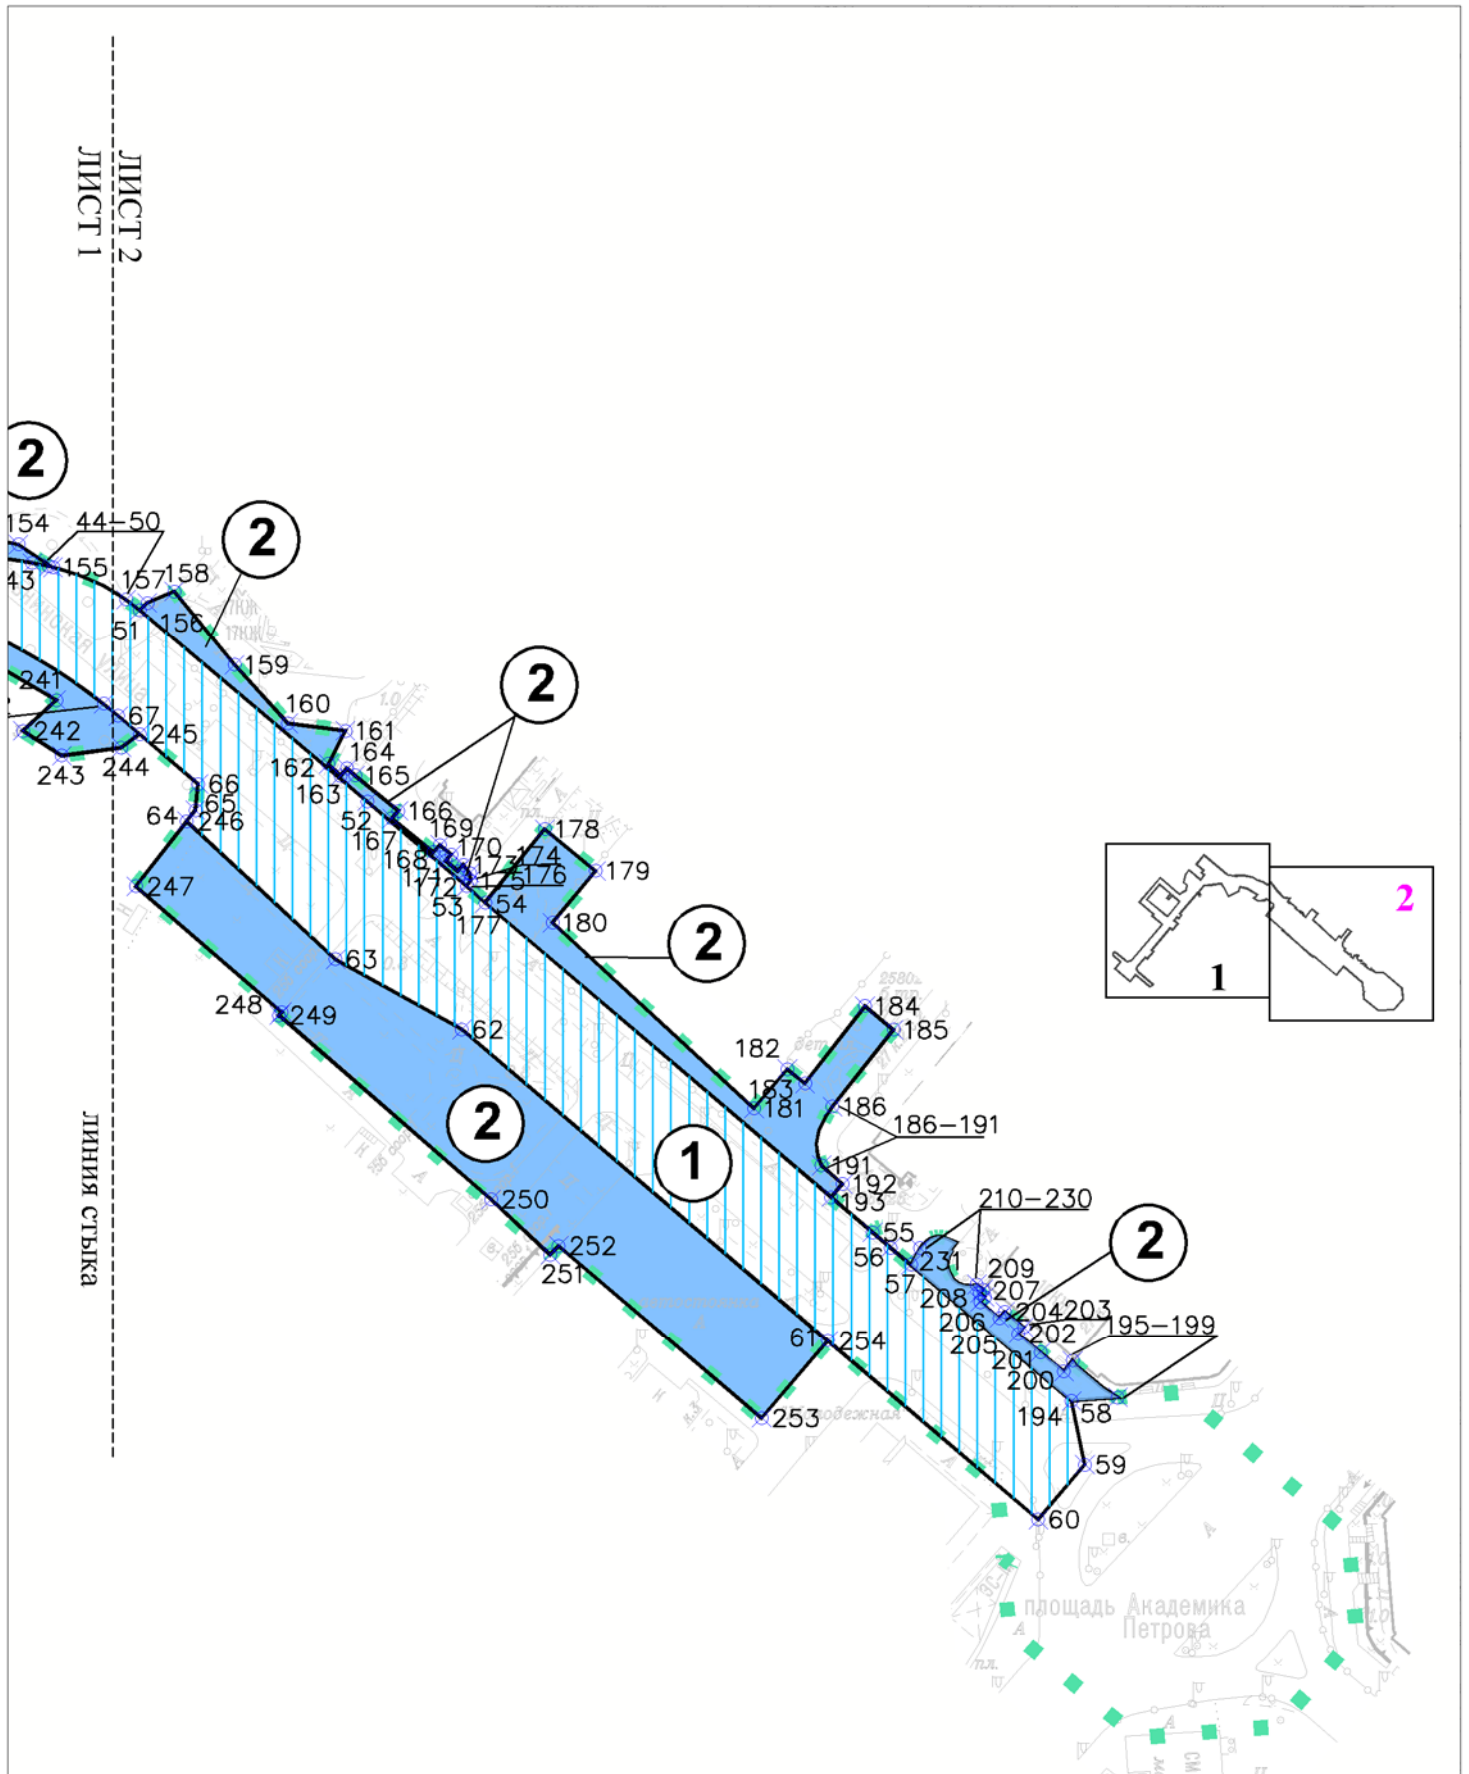
29

номер характерной точки красных линий









1.1.2 Перечень координат характерных точек красных линий

Номер точки	Координаты точки (Московская система координат)	
	X	Y
1	8542.5558	-5495.7189
2	8543.4065	-5501.8167
3	8543.9296	-5507.9512
4	8544.1237	-5514.1049
5	8543.9662	-5518.9160
6	8543.3887	-5523.6949
7	8542.3955	-5528.4050
8	8540.9943	-5533.0102
9	8539.1958	-5537.4752
10	8537.0138	-5541.7659
11	8534.4650	-5545.8494
12	8531.5689	-5549.6944
13	8528.3476	-5553.2714
14	8524.8260	-5556.5530
15	8527.7605	-5498.1884
16	8528.5021	-5503.5071
17	8528.9570	-5508.8580
18	8529.1241	-5514.2256
19	8529.0132	-5517.7292
20	8528.5960	-5521.2097
21	8527.8756	-5524.6402
22	8526.8577	-5527.9945
23	8525.5501	-5531.2468
24	8523.9627	-5534.3721
25	8522.1078	-5537.3465
26	8519.9996	-5540.1470
27	8517.6543	-5542.7522
28	8515.0899	-5545.1421
29	8471.9795	-5380.2499
30	8489.9841	-5401.4086
31	8497.9403	-5411.6334
32	8504.9717	-5422.5150
33	8511.0246	-5433.9697
34	8516.0525	-5445.9099
35	8518.4790	-5453.5967
36	8520.7634	-5461.3269
37	8522.9050	-5469.0979




УСЛОВНЫЕ ОБОЗНАЧЕНИЯ:

- | | | | |
|-------------------------------------------------------------------------------------|-----------------------------------------------------------|-------------------------------------------------------------------------------------|---------------------------------------------------------------------------------|
|  | ■ границы подготовки проекта планировки территории |  | 1 номер зоны планируемого размещения линейных объектов |
|  | --- границы зон планируемого размещения линейных объектов |  | 60 номер характерной точки границ зон планируемого размещения линейных объектов |
| ЗОНЫ ПЛАНИРУЕМОГО РАЗМЕЩЕНИЯ ЛИНЕЙНЫХ ОБЪЕКТОВ: | | | |
|  | наземных сооружений | | |
|  | объектов инженерной инфраструктуры | | |


1.3. Чертеж границ зон планируемого размещения линейных объектов, подлежащих переносу (перестройке) из зон планируемого размещения линейных объектов

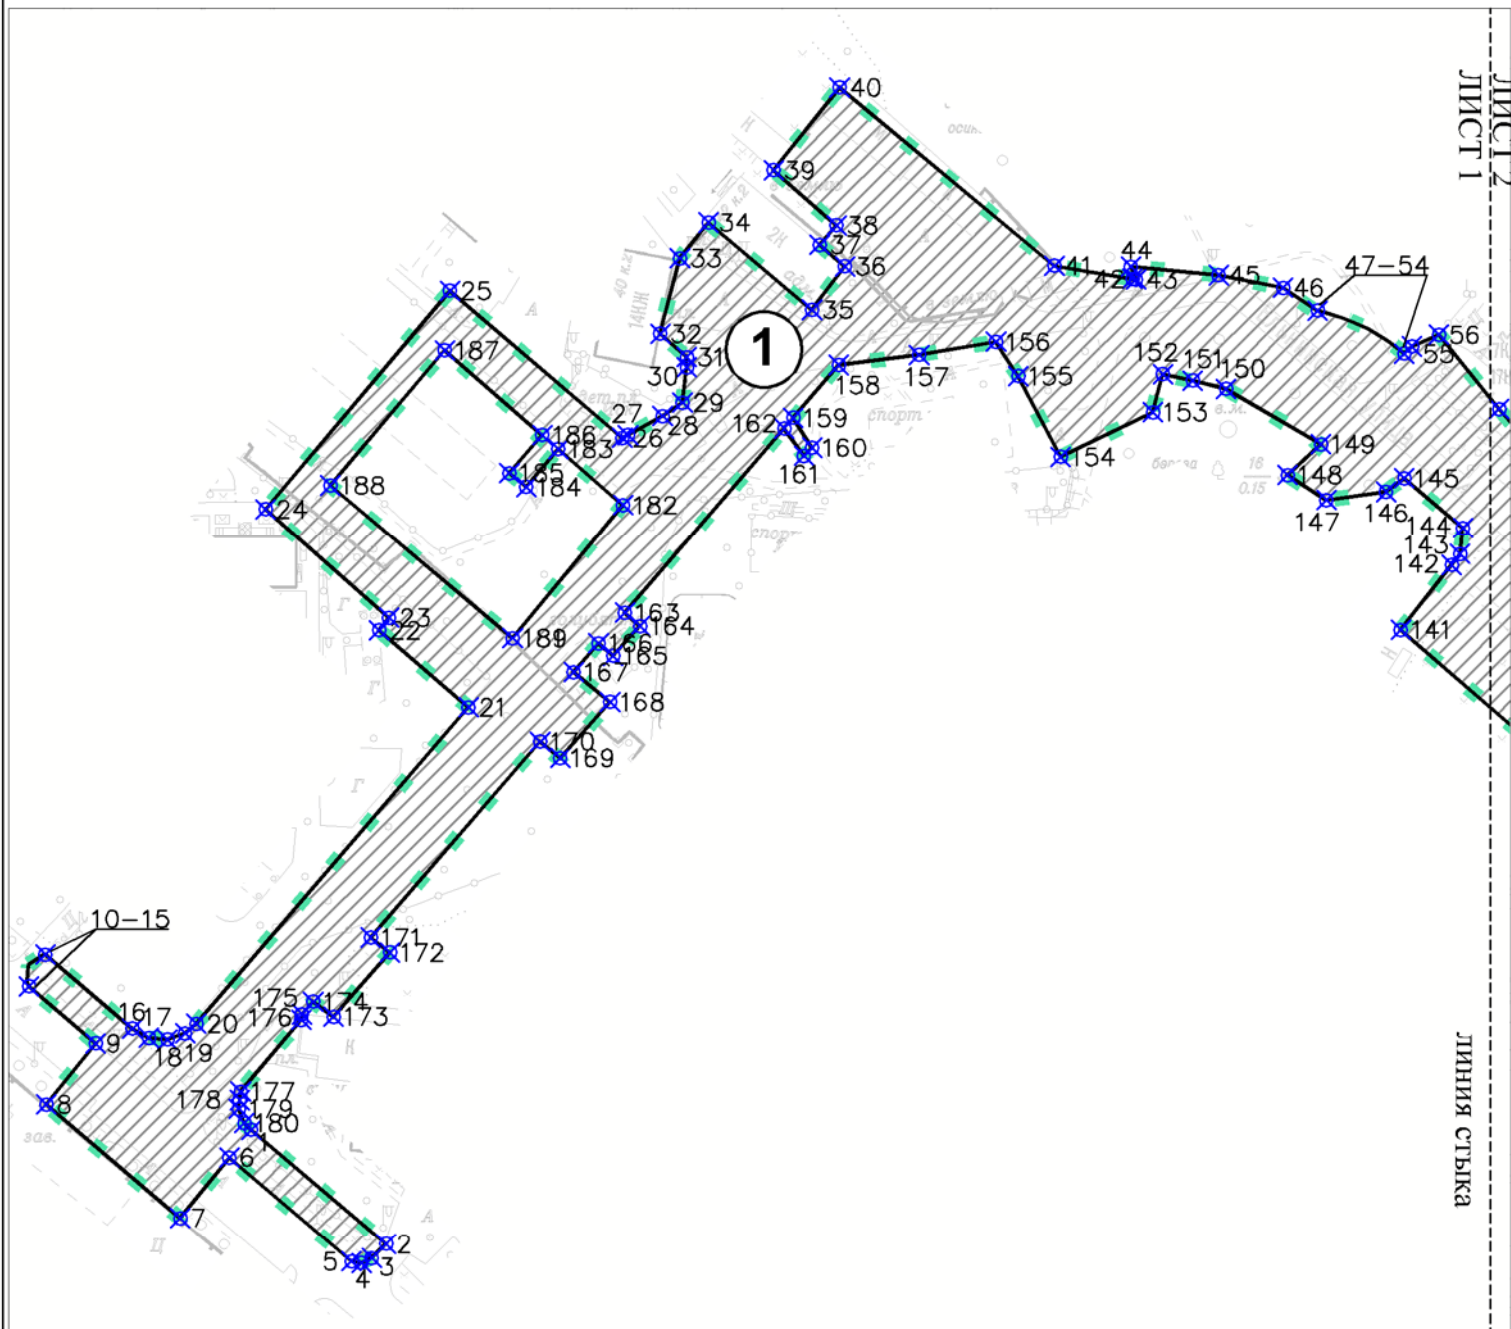Масштаб 1:2000
район Кунцево города Москвы
Лист 1 из 2



ЛИСТ 2

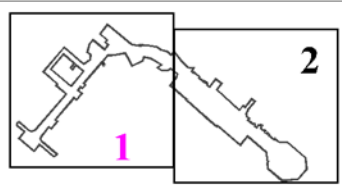
ЛИНИЯ СТЫКА








УСЛОВНЫЕ ОБОЗНАЧЕНИЯ:

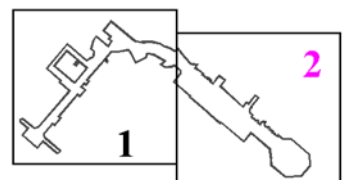- границы подготовки проекта планировки территории
- границы зоны планируемого размещения линейных объектов, подлежащих переносу (перестройке) из зон планируемого размещения линейных объектов
- ⊗ 5 номер характерной точки границы зон планируемого размещения линейных объектов, подлежащих переносу (перестройке) из зон планируемого размещения линейных объектов

- ① номер зоны планируемого размещения линейных объектов, подлежащих переносу (перестройке) из зон планируемого размещения линейных объектов
- ▨ зона планируемого размещения линейных объектов, подлежащих переносу (перестройке) из зон планируемого размещения линейных объектов



УСЛОВНЫЕ ОБОЗНАЧЕНИЯ:

- | | | | |
|-----------------------------------------------------------------------------------------|---|-------------------------------------------------------------------------------------|---|
|  | границы подготовки проекта планировки территории |  | номер зоны планируемого размещения линейных объектов, подлежащих переносу (перестройству) из зон планируемого размещения линейных объектов |
|  | границы зоны планируемого размещения линейных объектов, подлежащих переносу (перестройству) из зон планируемого размещения линейных объектов |  | зона планируемого размещения линейных объектов, подлежащих переносу (перестройству) из зон планируемого размещения линейных объектов |
|  133 | номер характерной точки границы зон планируемого размещения линейных объектов, подлежащих переносу (перестройству) из зон планируемого размещения линейных объектов | | |

1.4. План "Функционально-планировочная организация территории"


Масштаб 1:2000
район Кунцево города Москвы

Лист 1 из 2





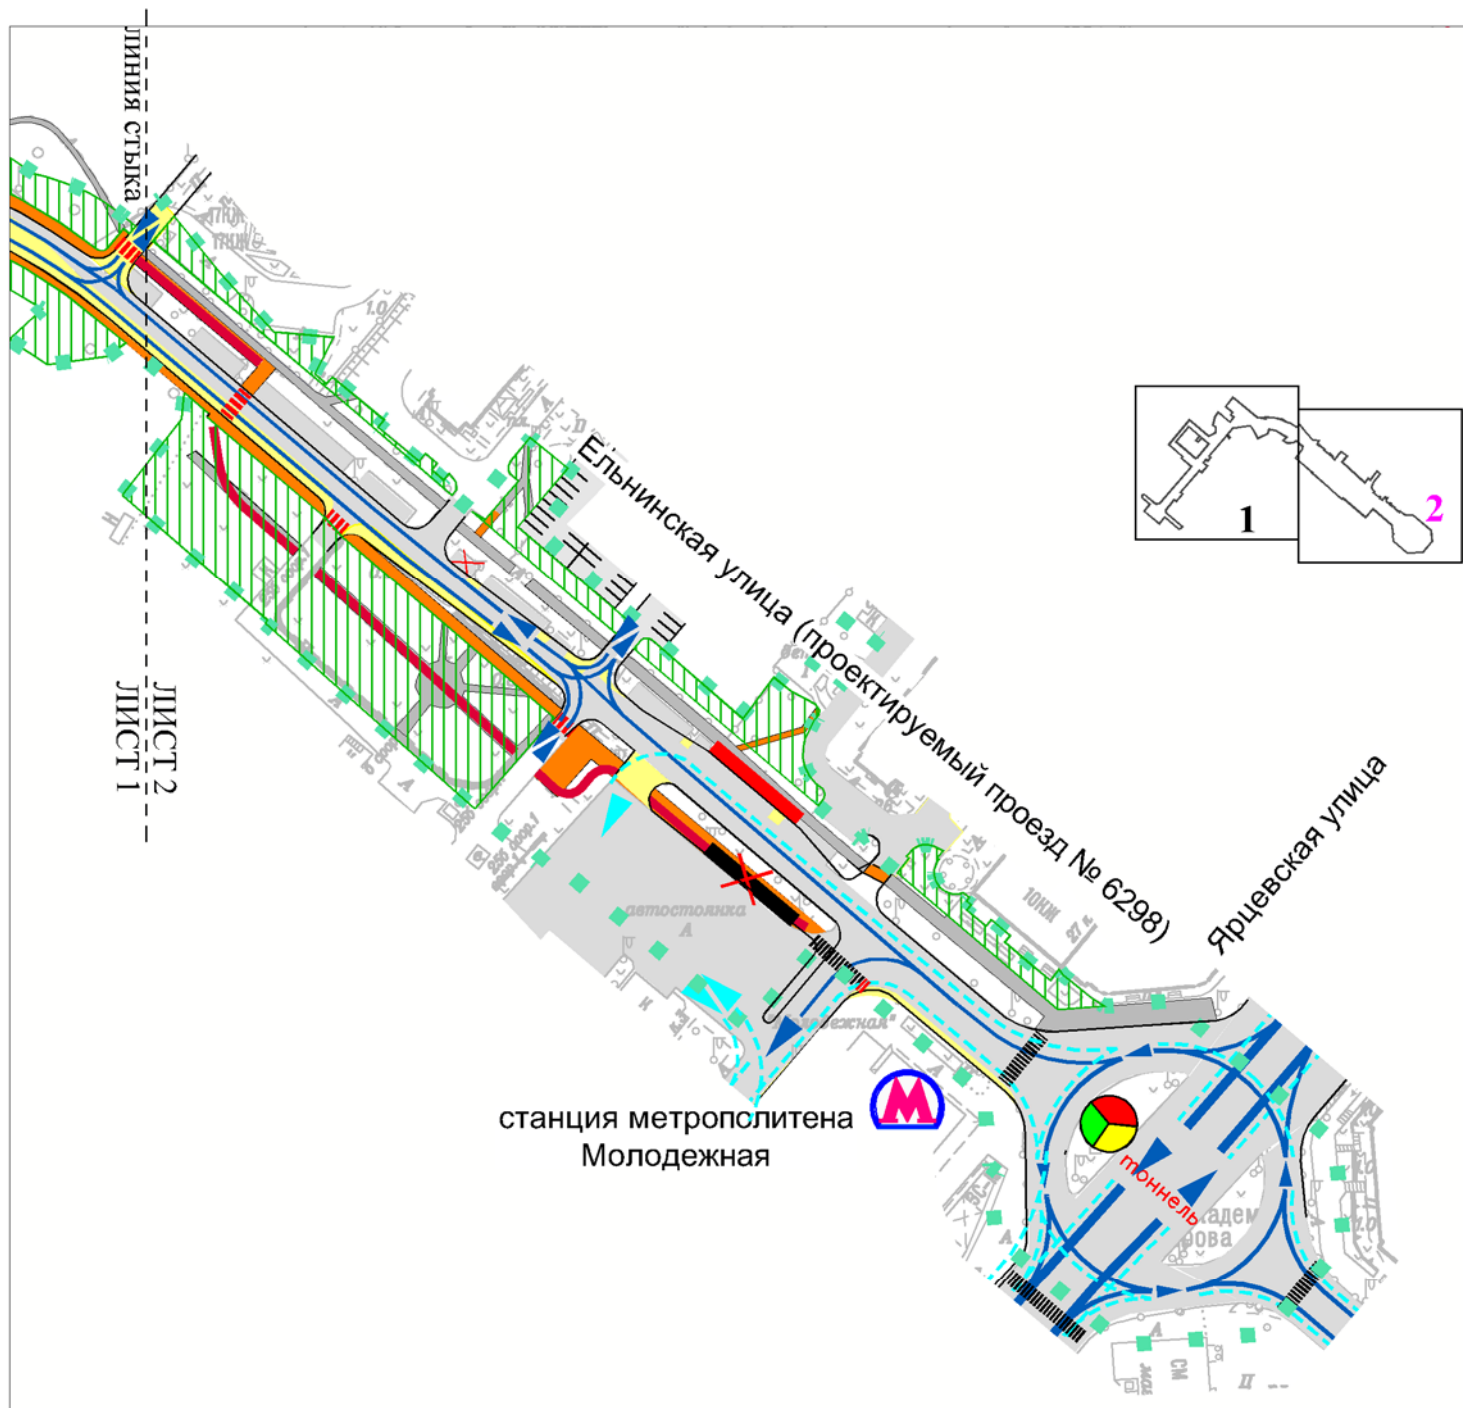Условные обозначения

	границы подготовки проекта планировки территории		планируемый остановочный пункт наземного городского пассажирского транспорта
	организация движения транспорта		планируемый светофорный объект
	организация движения наземного городского пассажирского транспорта		существующий наземный пешеходный переход
	существующая проезжая часть		планируемый наземный пешеходный переход
	проектируемая проезжая часть		планируемый шумозащитный экран
	планируемый пешеходный тротуар		благоустройство территории
	планируемая велодорожка		
	ЗАСТРОЙКА		
	проектируемая детская поликлиника, объект отображается в информационных целях (не является предметом утверждения)		
	благоустройство на территории детской поликлиники, объект отображается в информационных целях (не является предметом утверждения)		



Условные обозначения

	границы подготовки проекта планировки территории		ликвидируемый остановочный пункт наземного городского пассажирского транспорта
	организация движения транспорта		планируемый остановочный пункт наземного городского пассажирского транспорта
	организация движения наземного городского пассажирского транспорта		существующий светофорный объект
	существующая проезжая часть		существующий наземный пешеходный переход
	проектируемая проезжая часть		планируемый наземный пешеходный переход
	планируемый пешеходный тротуар		благоустройство территории
	планируемая велосодорожка		
	существующий выход станции метрополитена, объект отображается в информационных целях (не является предметом утверждения)		


1.5. План "Межевание территории" и характеристика земельных участков территории

1.5.1. План "Межевание территории"

Масштаб 1:2000

район Кунцево города Москвы

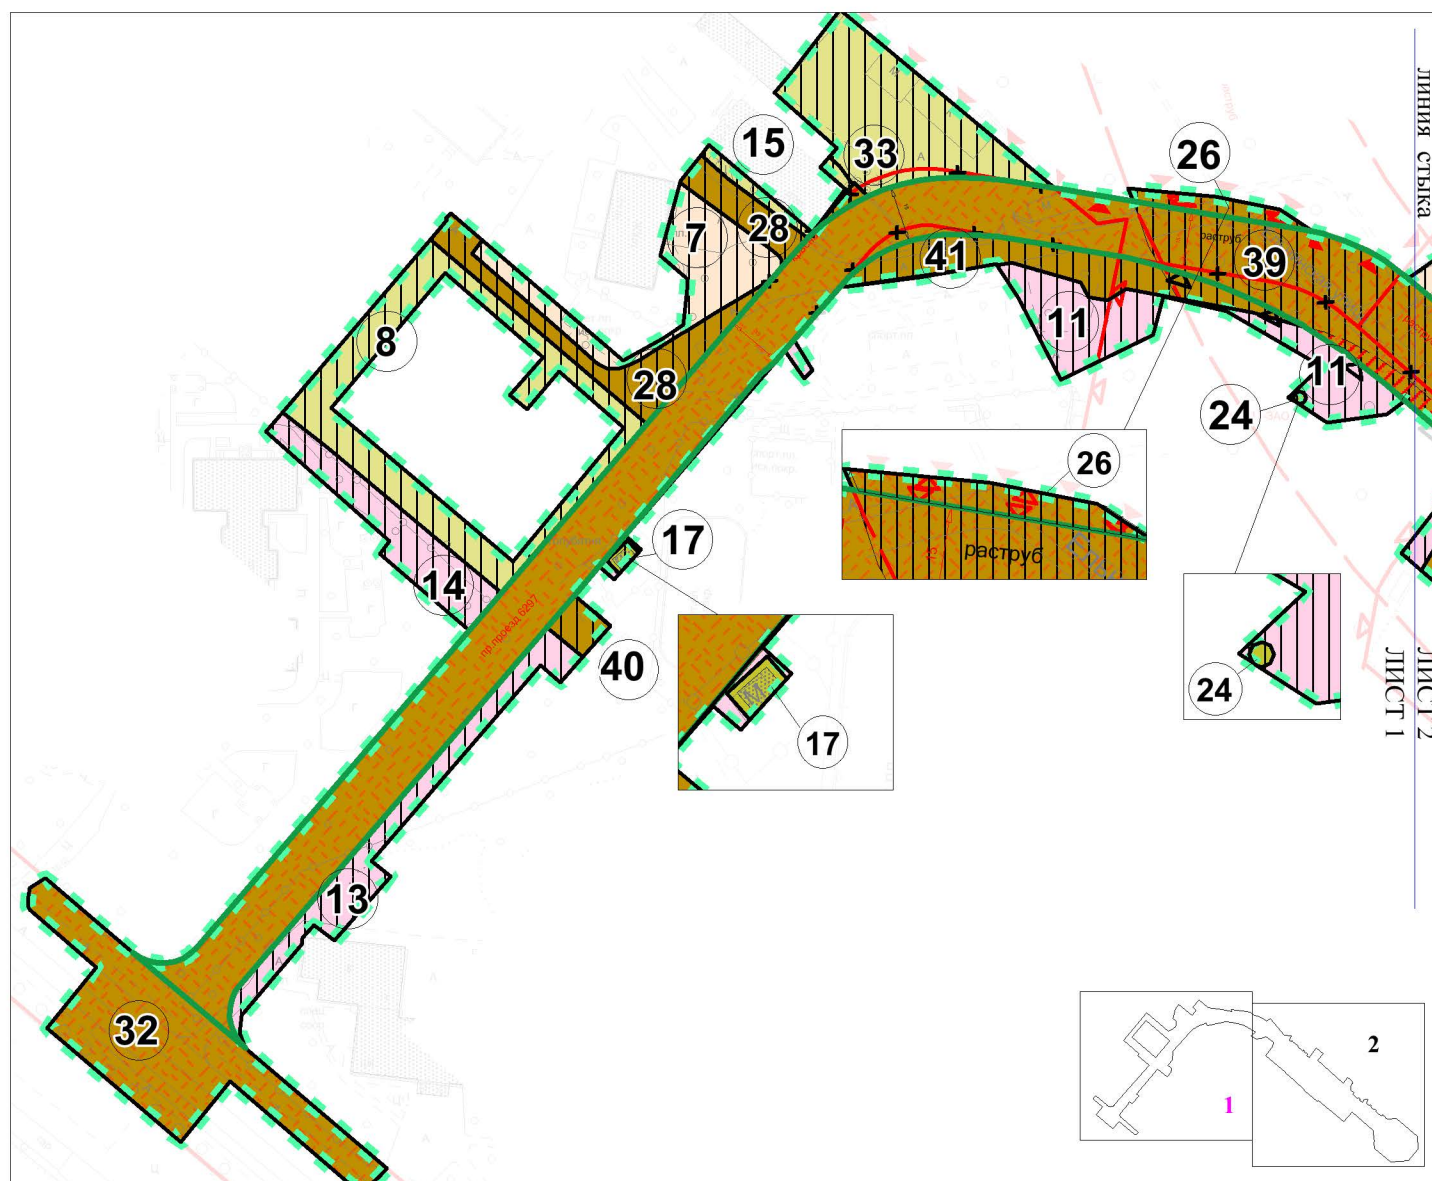Лист 1 из 2



УСЛОВНЫЕ ОБОЗНАЧЕНИЯ

границы

- границы подготовки проекта планировки территории
 - границы изменяемых и сохраняемых земельных участков
 - границы образуемых земельных участков
- ТЕРРИТОРИИ ЗЕМЕЛЬНЫХ УЧАСТКОВ И ЧАСТЕЙ ЗЕМЕЛЬНЫХ УЧАСТКОВ, В ТОМ ЧИСЛЕ:

- жилых зданий
- зданий общеобразовательных организаций и дошкольных образовательных организаций
- общего пользования, в том числе участки проездов, проходов, зеленых насаждений
- общественные территории
- нежилых зданий и сооружений
- планируемое изъятие в установленном законом порядке
- территории, зоны с особыми условиями и ограничениями использования земельных участков и объектов капитального строительства

застройка

- существующая

13

номер земельного участка

ЛИНИИ ГРАДОСТРОИТЕЛЬНОГО РЕГУЛИРОВАНИЯ :

СУЩЕСТВУЮЩИЕ

- красная линия улично-дорожной сети
- территории объектов природного комплекса Москвы
- границы особо охраняемых природных территорий
- границы технических зон метрополитена


ОТМЕНЯЕМЫЕ

- красные линии улично-дорожной сети
- красные линии улично-дорожной сети

УСТАНОВЛИВАЕМЫЕ

- красные линии улично-дорожной сети
- территории объектов природного комплекса Москвы

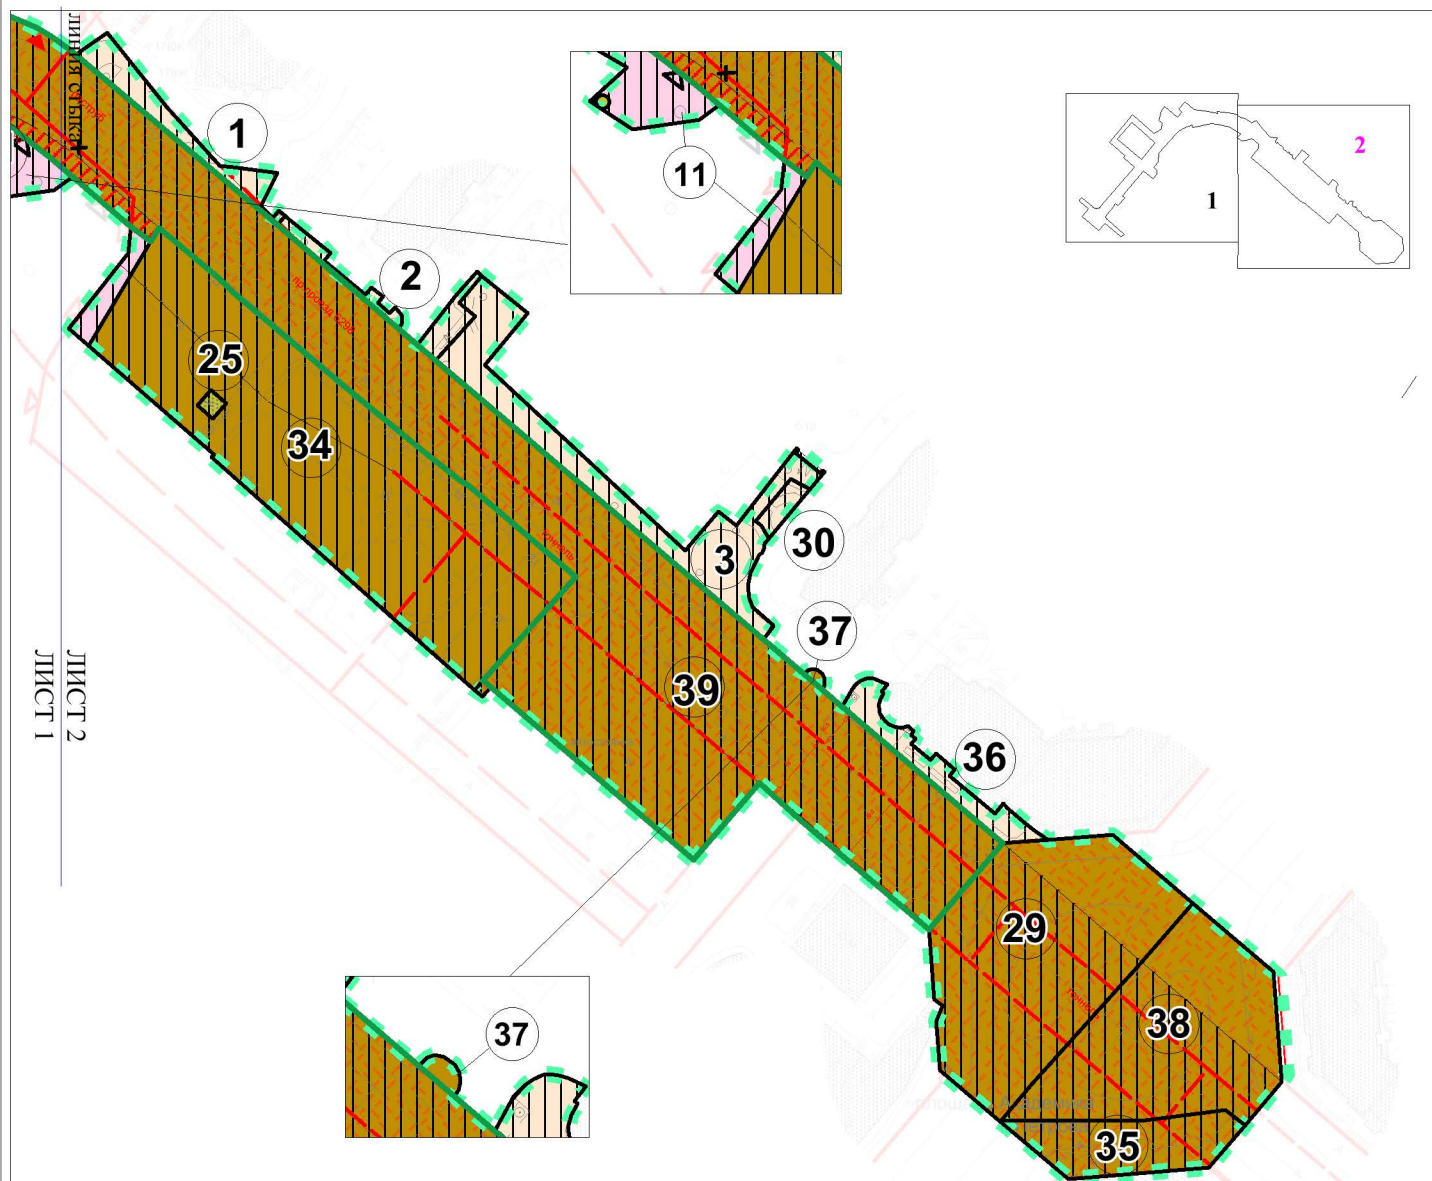Масштаб 1:2000
район Кунцево города Москвы
Лист 2 из 2



УСЛОВНЫЕ ОБОЗНАЧЕНИЯ

границы	
	подготовки проекта планировки территории
	изменяемых и сохраняемых земельных участков
	образуемых земельных участков
ТЕРРИТОРИИ ЗЕМЕЛЬНЫХ УЧАСТКОВ И ЧАСТЕЙ ЗЕМЕЛЬНЫХ УЧАСТКОВ, В ТОМ ЧИСЛЕ:	
	жилых зданий
	общего пользования, в том числе участки проездов, проходов, зеленых насаждений
	общественные территории
	нежилых зданий и сооружений
	планируемое изъятие в установленном законом порядке
	территории, зоны с особыми условиями и ограничениями использования земельных участков и объектов капитального строительства
застройка	
	существующая
	номер земельного участка

ЛИНИИ ГРАДОСТРОИТЕЛЬНОГО РЕГУЛИРОВАНИЯ :

<i>СУЩЕСТВУЮЩИЕ</i>	
	красные линии улично-дорожной сети
	территории объектов природного комплекса Москвы
	границы особо охраняемых природных территорий
	красные линии объектов дорожно-мостового строительства
	границы технических зон метрополитена
<i>ОТМЕНЯЕМЫЕ</i>	
	красные линии улично-дорожной сети
<i>УСТАНАВЛИВАЕМЫЕ</i>	
	красные линии улично-дорожной сети
	территории объектов природного комплекса Москвы

1.4.2 Характеристика земельных участков территории к чертежу «План межевания территории»

№ участка на плане	Кадастровый номер земельного участка (при наличии), адресные ориентиры	Вид разрешенного использования	Площадь земельного участка (кв.м)	Вид ограничения использования земельного участка, площадь (кв.м)	Примечание
1	2	3	4	5	6
1	Часть существующего земельного участка Город Москва, Ярцевская улица дом 27, корпус 8, корпус 9	Ф ²	8210	Ограничение использования подземного пространства - 383	-
2	Часть существующего земельного участка Город Москва, Ярцевская улица, дом 27, корпус 7	Ф ²	4009	Ограничение использования подземного пространства - 220	-
3	Часть земельного участка с кадастровым номером 77:07:0004002:11100 Город Москва, Ярцевская улица, дом 27, корпус 2	Ф ¹	9562	Ограничение использования подземного пространства - 1277	-
7	Образуемый участок Город Москва, Павлова Академика улица дом 40, корпус 2	Автомобильный транспорт, территория общего пользования	3107	Ограничение использования подземного пространства - 891	-
8	Часть земельного участка с кадастровым номером 77:07:0004002:11099 Город Москва, Ярцевская улица владение 25 Б, строение 1	Ф ²	4454	Ограничение использования подземного пространства - 1629	-
11	Часть земельного участка с кадастровым номером 77:07:0004002:9195 Город Москва, Оршанская улица, дом 10, корпус 1	Ф ¹	17581	Ограничение использования подземного пространства - 1322	Планируемое изъятие в установленном законом порядке - 232 кв.м
13	Часть земельного участка с кадастровым номером 77:07:0004002:1009 Город Москва, Оршанская улица дом 14, дом 14 строение 2, дом 14 строение 3	Ф ²	26578	Ограничение использования подземного пространства - 892	-
14	Часть земельного участка с кадастровым номером 77:07:0004002:9837 Город Москва, Оршанская улица, дом 14	Ф ²	13655	Ограничение использования подземного пространства - 736	-
15	Часть земельного участка с кадастровым номером 77:07:0004002:9838 Город Москва, Оршанская улица, дом 14, строение 2	Ф ²	811	Ограничение использования подземного пространства - 140	-

1	2	3	4	5	6
17	Образуемый земельный участок Город Москва, Оршанская улица, дом 10	Автомобильный транспорт, территория общего пользования	46	Ограничение использования подземного пространства - 34	-
24	Земельный участок с кадастровым номером 77:07:0004002:44 Город Москва, Ельнинская улица, владение 27, корпус 8	Ф ²	8	Ограничение использования подземного пространства - 8	-
25	Образуемый земельный участок Город Москва, Ярцевская улица, владение 25 Б, строение 1-6	Автомобильный транспорт, территория общего пользования	29	Ограничение использования -29	-
26	Часть земельного участка с кадастровым номером 77:07:0004002:11076 Город Москва, Рублевское шоссе, владение 113	Ф ¹	183058	Ограничение использования подземного пространства - 186	-
28	Существующий земельный участок Город Москва, Оршанская улица	Ф ¹	1050	Ограничение использования подземного пространства - 1049	-
29	Часть земельного участка с кадастровым номером 77:07:0004002:76 Город Москва, Ярцевская улица	Ф ¹	25795	Ограничение использования подземного пространства – 157	-
30	Часть существующего земельного участка Город Москва, Ярцевская улица, дом 27, корпус 2	Ф ¹	3960	Ограничение использования подземного пространства - 96	-
32	Часть земельного участка с кадастровым номером 77:07:0004002:77 Город Москва, Оршанская улица	Ф ¹	27897	-	-
33	Часть существующего земельного участка Город Москва, Павлова Академика улица, дом 42, корпус 2	Ф ²	1665	Ограничение использования подземного пространства - 1577	-
34	Часть земельного участка с кадастровым номером 77:07:0004002:9040 Город Москва, Ярцевская улица	Ф ²	8943	Ограничение использования подземного пространства - 5026	-
35	Часть земельного участка с кадастровым номером 77:07:0004004:81 Город Москва, Ярцевская улица, владение 25	Ф ¹	11337	Ограничение использования подземного пространства – 583	-
36	Часть существующего земельного участка Город Москва, Ярцевская улица, дом 27, корпус 1	Ф ²	6523	Ограничение использования подземного пространства - 387	-
37	Образуемый земельный участок Город Москва, Ярцевская улица	Автомобильный транспорт, территория общего пользования	345	-	-

1	2	3	4	5	6
38	Часть земельного участка с кадастровым номером Город Москва, Ярцевская улица 77:07:0004005:66	Ф ¹	13744	Ограничение использования подземного пространства –	-
39	Образуемый земельный участок Город Москва, Ярцевская улица, владение 25	Автомобильный транспорт, территория общего пользования	18610	Ограничение использования подземного пространства – 1993	Образован из участка с кадастровым номером 77:07:0004002:9195
40	Существующий земельный участок Город Москва, Оршанская улица	Ф ¹	317	Ограничение использования подземного пространства - 136	-
41	Существующий земельный участок Город Москва, Оршанская улица	Ф ¹	864	Ограничение использования подземного пространства – 860	-

Ф¹ – в качестве основных видов разрешенного использования земельных участков и объектов капитального строительства устанавливаются виды разрешенного использования упомянутых земельных участков и объектов капитального строительства, сведения о которых содержатся в Едином государственном реестре недвижимости.

Ф² – площадь земельных участков по проекту межевания в соответствии с распоряжением ДГИ от 10.06.2014 №7681 и от 21.06.2016 №16387.

2. Положение о размещении линейных объектов

2.1 Наименование, основные характеристики (категория, протяженность, проектная мощность, пропускная способность, грузонапряженность, интенсивность движения) и назначение планируемых для размещения элементов

Проект планировки территории линейного объекта - участок улично-дорожной сети проектируемые проезды № 6297, № 6298 от улицы Оршанская до улицы Ярцевская подготовлен в соответствии с Законом города Москвы от 5 мая 2010 г. № 17 «О Генеральном плане города Москвы» (далее – Генеральный план города Москвы), в соответствии с постановлением Правительства Российской Федерации от 12 мая 2017 г. № 564 «Об утверждении Положения о составе и содержании проектов планировки территории, предусматривающих размещение одного или нескольких линейных объектов», на основании распоряжения Комитета по архитектуре и градостроительству города Москвы (Москомархитектуры) от 18 июля 2018 г. № 449 «О подготовке проекта планировки территории линейного объекта - участок улично-дорожной сети проектируемые проезды № 6297, № 6298 от улицы Оршанская до улицы Ярцевская».

Согласно Генеральному плану города Москвы: Рублевское шоссе - магистральная улица общегородского значения I класса; Ярцевская улица – магистральная улица общегородского значения II класса; улица Академика Павлова – магистральная улица районного значения; Оршанская улица – улица местного значения; проектируемый проезд № 6298 – улица местного значения.

Проектируемые проезды № 6298 и № 6297 по классификации - улицы местного значения, обеспечивающие дополнительный въезд-выезд с территории квартала № 7 района Кунцево города Москвы на магистральные улицы улично-дорожной сети.

Проектными решениями предусмотрено изменение и установление границ объектов природного комплекса города Москвы.

Для реализации проектных решений требуется изменение границ земельных участков, изъятие участков землепользователей и освобождение территории от объектов капитального строительства в соответствии с чертежом «План межевания территории» в установленном законом порядке.

Объекты культурного наследия в границах подготовки проекта планировки территории отсутствуют.

Для реализации планировочных решений предусматривается установление технических зон подземных коммуникаций, переустройство инженерных коммуникаций, расположенных в зоне планируемого размещения объектов.

Проектом планировки территории линейного объекта предусматривается:

- строительство проектируемого проезда № 6297, включающее устройство светофорных объектов, наземных пешеходных переходов и шумозащитного экрана;

- реконструкция проектируемого проезда № 6298, включающая устройство остановочного пункта наземного городского пассажирского транспорта и наземного пешеходного перехода;

В целях развития инженерного обеспечения территории предусматривается:

- прокладка сети дождевой канализации диаметрами (далее $d=$) 400–500 мм;
- перекладка сети дождевой канализации $d=800$ мм;
- устройство сети уличного освещения протяженностью (далее $L=$) 1770 м;
- перекладка (прокладка) линий электропередачи 0,4-20 кВ;
- перекладка 1-6-ти отверстной телефонной канализации;
- перекладка водопровода $d=250$ мм;
- перекладка тепловой сети $2dy= 200 - 250 - 700$ мм в канале;
- перекладка самотечной бытовой канализации $d=200$ мм

Проектом планировки территории предусматривается проведение мероприятий по сохранению с обеспечением эксплуатационной надежности, реконструкции инженерных коммуникаций, попадающих в зону проведения работ, либо переустройству таких коммуникаций.

Местоположение планируемых остановочных пунктов наземного городского пассажирского транспорта, светофорных объектов, наземных пешеходных переходов и шумозащитного экрана подлежит уточнению на стадии подготовки проектной документации.

В соответствии с расчетами транспортной модели Москвы и Московского региона, созданной на базе лицензионного программного комплекса ЕММЕ, интенсивность движения транспорта в одном направлении на проектируемом проезде № 6297 составит 580 приведенных единиц в час «пик» и проектируемого проезда № 6298 составит 690 приведенных единиц в час «пик».

Для реализации планировочных решений потребуется изменение границ земельных участков, изъятие земельных участков в установленном законом порядке.

Проектом планировки территории предусматривается реализация мероприятий по комплексному благоустройству территорий общего пользования площадью 2,88 га, расположенных вдоль проезжей части планируемых проездов № 6297 и № 6298, с организацией единой функционально-планировочной структуры пешеходных зон, участков существующей жилой застройки, устройством велодорожки в зоне планируемой улично-дорожной сети с установкой велопарковок в непосредственной близости от социально-значимых объектов, устройством площадок отдыха на озелененной территории по проектируемому проезду № 6297.

Основные планировочные характеристики проекта планировки линейного объекта

№ п/п	Перечень основных планировочных характеристик	Содержание планировочных характеристик
1	Основание подготовки проекта планировки территории	<p>1. Закон города Москвы от 5 мая 2010 г. № 17 «О Генеральном плане города Москвы».</p> <p>2. Распоряжение Москомархитектуры от 18 июля 2018 г. № 449 «О подготовке проекта планировки территории линейного объекта - участок улично-дорожной сети проектируемые проезды № 6297, № 6298 от улицы Оршанская до улицы Ярцевская».</p>
2	Перечень проектов, выполненных на прилегающую территорию	<p>1. Постановление Правительства Москвы от 17 июля 2001 года № 665-ПП «О проекте планировки квартала 20 района Кунцево (Западный административный округ)».</p> <p>2. Постановление Правительства Москвы от 15 мая 2007 г. № 368-ПП «О внесении изменений в постановление Правительства Москвы от 17 июля 2001 г. № 665-ПП».</p> <p>3. Постановление Правительства Москвы от 6 марта 2013 г. № 138-ПП «Об утверждении проекта планировки участка линейного объекта улично-дорожной сети – участка Северо-Западной хорды от МКАД до Дмитровского шоссе (поперечное направление в западном секторе города Москвы от Ярославского шоссе до Сколковского шоссе)»</p>
3	Категория линейного объекта	<p>Проектируемый проезд № 6297 – улица местного значения.</p> <p>Проектируемый проезд № 6298 – улица местного значения.</p>
4	Вид работ	Строительство, реконструкция
5	Краткое описание транспортно-планировочного решения	<p>Строительство проектируемого проезда № 6297 и реконструкция проезжей части проектируемого проезда № 6298.</p> <p>Перекладка и прокладка инженерных коммуникаций.</p>

6	Планировочные показатели линейного объекта:	
6.1	Проектируемый проезд № 6297	Строительство
	Протяженность	420,0 м (подлежит уточнению на стадии подготовки проектной документации)
	Количество полос движения	3 в оба направления
	Тротуар	Предусматривается
	Движение наземного городского пассажирского транспорта	Не предусматривается
6.2	Проектируемый проезд № 6298	Реконструкция
	Протяженность	320,0 м (подлежит уточнению на стадии подготовки проектной документации)
	Количество полос движения	3-4 в оба направления
	Тротуар	Предусматривается
	Движение наземного городского пассажирского транспорта	Не предусматривается.
7	Организация движения транспорта и пешеходов	Организация движения транспорта и пешеходов, в том числе для маломобильных групп населения обеспечивается в соответствии со СНиП 35-01-2001 «Доступность зданий и сооружений для маломобильных групп населения» и в соответствии с ВСН 62-91* «Проектирование среды жизнедеятельности с учетом потребности инвалидов и маломобильных групп населения». В местах пересечения пешеходных путей с проезжей частью улиц и дорог предусматривается пониженный борт
8	Светофорные объекты	2 шт (местоположение подлежит уточнению на стадии подготовки проектной документации)
9	Наземные пешеходные переходы	Предусматриваются
10	Остановочные пункты наземного городского пассажирского транспорта	Ликвидация в связи с переносом в зону транспортно-пересадочного узла одного остановочного пункта (местоположение подлежит уточнению на стадии подготовки проектной документации)
11	Шумозащитный экран вдоль участка проектируемого проезда № 6297	Размещение

2.2 Перечень субъектов Российской Федерации, перечень муниципальных районов, городских округов в составе субъектов Российской Федерации, перечень поселений, населенных пунктов, внутригородских территорий городов федерального значения, на территориях которых устанавливаются зоны планируемого размещения линейных объектов

Зона планируемого размещения линейного объекта и зона планируемого размещения линейных объектов, подлежащих переносу (переустройству) из зон планируемого размещения линейных объектов, расположены в районе Кунцево города Москвы.

2.3 Перечень координат характерных точек границ зон планируемого размещения линейных объектов

№ точки	Координаты точки (Московская система координат)	
	X	Y
1	2	3
1	8317.7074	-5704.8180
2	8314.7342	-5702.3740
3	8312.7998	-5700.3776
4	8282.3609	-5664.6773
5	8278.5813	-5668.4697
6	8277.2998	-5671.1730
7	8277.7345	-5673.7810
8	8305.3213	-5706.0278
9	8289.2536	-5719.0258
10	8319.3942	-5754.4139
11	8335.5481	-5741.3487
12	8350.6440	-5758.9946
13	8351.6684	-5759.4181
14	8354.3916	-5759.2379
15	8356.4541	-5759.0376
16	8358.8349	-5755.2752
17	8359.0441	-5754.6631
18	8339.4365	-5731.6648
19	8336.9937	-5727.3454
20	8336.5533	-5722.4027
21	8338.1940	-5717.7194
22	8340.7499	-5714.7840
23	8424.4017	-5642.8774
24	8440.6741	-5628.8901
25	8524.8260	-5556.5530
26	8528.4770	-5553.1394
27	8531.8030	-5549.4084
28	8534.7765	-5545.3908
29	8537.3731	-5541.1199
30	8539.5712	-5536.6309
31	8541.3527	-5531.9609
32	8542.7028	-5527.1484
33	8543.6105	-5522.2332
34	8544.0683	-5517.2559
35	8544.1237	-5514.1049
36	8543.9913	-5509.1071
37	8543.6417	-5504.1197
38	8543.0757	-5499.1522

39	8542.5558	-5495.7189
40	8541.2991	-5488.1894
41	8537.8275	-5467.5463
42	8537.7061	-5466.6234
43	8530.6094	-5424.1050
44	8529.7143	-5419.7444
45	8528.9580	-5416.6667
46	8527.5303	-5412.1430
47	8526.6650	-5409.9346
48	8524.6601	-5405.2300
49	8522.3357	-5401.4161
50	8520.9281	-5399.3514
51	8518.1131	-5395.7453
52	8467.3521	-5335.5755
53	8444.9897	-5309.3356
54	8440.5809	-5304.4883
55	8353.4452	-5202.0833
56	8349.3963	-5197.3739
57	8344.8675	-5191.9862
58	8308.6558	-5149.5350
59	8291.8506	-5146.0201
60	8277.3914	-5158.3343
61	8324.7038	-5213.8896
62	8407.0750	-5310.5998
63	8425.6223	-5343.9850
64	8462.1147	-5383.2720
65	8465.0170	-5381.0130
66	8471.9796	-5380.2500
67	8489.9841	-5401.4086
68	8493.1591	-5405.2709
69	8496.2020	-5409.2380
70	8499.1093	-5413.3056
71	8501.8779	-5417.4688
72	8504.5044	-5421.7231
73	8506.9860	-5426.0635
74	8509.3199	-5430.4852
75	8511.5032	-5434.9830
76	8513.5337	-5439.5519
77	8515.4089	-5444.1867
78	8516.0584	-5445.9050
79	8517.5766	-5450.6689
80	8519.0414	-5455.4495
81	8520.4526	-5460.2461
82	8521.8101	-5465.0583
83	8522.9050	-5469.0979
84	8527.7605	-5498.1884

85	8528.4601	-5503.1387
86	8528.9113	-5508.1178
87	8529.1132	-5513.1132
88	8529.1241	-5514.2256
89	8528.8728	-5519.2160
90	8528.0013	-5524.1362
91	8526.5231	-5528.9093
92	8524.4614	-5533.4609
93	8521.8484	-5537.7199
94	8518.7247	-5541.6199
95	8515.1391	-5545.1001
96	8515.0899	-5545.1421
97	8501.1354	-5557.1374
98	8331.1070	-5703.2929
99	8326.7548	-5705.6801
100	8321.8088	-5706.1017
101	8317.7074	-5704.8180
102	8312.7998	-5700.3776
103	8314.1490	-5701.9736
104	8317.7074	-5704.8180
105	8322.8008	-5703.0666
106	8341.7208	-5687.0962
107	8343.2285	-5686.8780
108	8346.5721	-5683.9241
109	8342.6117	-5678.5565
110	8359.5565	-5663.6445
111	8363.5255	-5668.7015
112	8415.3354	-5623.9882
113	8410.9954	-5618.6577
114	8425.7804	-5605.5233
115	8433.7100	-5615.0959
116	8424.4017	-5642.8774
117	8444.7661	-5666.4560
118	8448.0987	-5663.8929
119	8476.9377	-5696.4928
120	8534.6852	-5647.7713
121	8495.8248	-5602.3052
122	8496.6257	-5600.7882
123	8501.5981	-5591.6312
124	8505.1576	-5586.3730
125	8514.4727	-5585.2796
126	8517.1782	-5585.2181
127	8523.3592	-5592.2870
128	8543.2818	-5587.0718
129	8552.6964	-5579.5032
130	8529.6793	-5552.1838

131	8442.6790	-5631.2660
132	8478.0401	-5602.0945
133	8492.8969	-5619.1919
134	8482.8730	-5627.6330
135	8486.5557	-5632.0804
136	8496.5811	-5623.4319
137	8518.9538	-5649.1787
138	8483.2685	-5679.3674
139	8442.6846	-5631.2614
140	8498.3571	-5559.5256
141	8491.0982	-5554.3153
142	8493.2702	-5552.1371
143	8501.1354	-5557.1374
144	8529.6793	-5552.1838
145	8541.1458	-5543.4929
146	8546.8231	-5550.1455
147	8551.9658	-5545.7208
148	8566.5177	-5562.2776
149	8588.3599	-5544.8780
150	8541.2991	-5488.1894
151	8537.6699	-5466.6085
152	8541.0370	-5467.9922
153	8538.8316	-5444.7635
154	8535.4918	-5427.7915
155	8529.4407	-5418.6310
156	8518.1131	-5395.7453
157	8520.0053	-5393.7655
158	8523.0995	-5386.6325
159	8503.4879	-5370.6817
160	8487.9953	-5356.5565
161	8486.0304	-5341.4144
162	8477.2706	-5345.8389
163	8474.1632	-5342.6195
164	8476.0563	-5340.9518
165	8474.2216	-5338.8692
166	8464.8225	-5327.3679
167	8462.8802	-5329.0699
168	8453.8694	-5318.1569
169	8455.8318	-5316.4149
170	8453.3488	-5313.3912
171	8451.6468	-5314.8530
172	8448.9435	-5311.7092
173	8450.5855	-5310.1874
174	8448.4229	-5308.5054
175	8446.3605	-5308.3452
176	8444.9897	-5309.3356

177	8440.5809	-5304.4883
178	8460.0212	-5288.6765
179	8449.0167	-5275.2336
180	8435.2995	-5286.6443
181	8386.2273	-5233.4286
182	8396.5843	-5224.6401
183	8392.8379	-5219.9598
184	8413.2395	-5204.1168
185	8406.9905	-5196.5780
186	8386.7029	-5212.6830
187	8383.8586	-5214.5630
188	8380.3025	-5216.2110
189	8376.8325	-5216.9168
190	8373.6145	-5216.5314
191	8371.1623	-5215.5801
192	8366.2273	-5210.0581
193	8362.7315	-5213.0438
194	8308.6558	-5149.5350
195	8309.6220	-5137.3598
196	8312.1160	-5141.2491
197	8314.1646	-5143.6926
198	8317.9692	-5148.3119
199	8319.2973	-5149.2308
200	8316.4444	-5151.5471
201	8321.5871	-5157.6934
202	8326.5467	-5163.6070
203	8328.2664	-5162.1979
204	8332.4287	-5167.1636
205	8330.7491	-5168.5800
206	8335.0189	-5173.6454
207	8336.3728	-5172.5048
208	8337.4208	-5173.7340
209	8338.3522	-5172.9727
210	8339.6778	-5174.5818
211	8339.3895	-5175.5773
212	8339.2889	-5176.5941
213	8339.4815	-5178.1183
214	8340.0730	-5179.5362
215	8341.0294	-5180.7110
216	8343.1924	-5181.9606
217	8344.6768	-5182.2179
218	8345.6817	-5182.1691
219	8346.8983	-5181.8570
220	8348.4377	-5180.9987
221	8348.8153	-5181.4763
222	8350.7545	-5179.9063

223	8351.8251	-5182.2735
224	8352.2213	-5183.4556
225	8352.3242	-5184.7048
226	8352.2446	-5185.5768
227	8351.7017	-5186.8862
228	8351.0369	-5187.9106
229	8350.1616	-5188.7687
230	8349.2729	-5189.5420
231	8344.8675	-5191.9862
232	8515.0899	-5545.1421
233	8517.7702	-5523.8842
234	8521.2295	-5503.5960
235	8512.1726	-5497.7183
236	8490.7039	-5486.6376
237	8502.6446	-5462.1254
238	8512.7017	-5459.5092
239	8510.9902	-5451.6309
240	8508.8082	-5442.8577
241	8494.1553	-5417.8024
242	8486.0244	-5426.5635
243	8479.4336	-5416.3538
244	8481.5903	-5400.5724
245	8485.1605	-5395.7400
246	8462.1147	-5383.2720
247	8444.8953	-5396.6776
248	8411.6525	-5358.2104
249	8410.8391	-5358.8844
250	8362.1644	-5302.9448
251	8347.5496	-5287.2801
252	8349.9066	-5285.0500
253	8304.1607	-5231.3847
254	8324.7038	-5213.8896
255	8441.2830	-5608.4860
256	8437.9940	-5604.6210
257	8445.8260	-5597.5670
258	8449.3610	-5601.5160

**2.4. Перечень координат характерных точек границ зон
планируемого размещения линейных объектов,
подлежащих переносу (переустройству) из зон планируемого
размещения линейных объектов**

№ точки	Координаты точки (Московская система координат)	
	X	Y
1	2	3
1	8312.7080	-5700.2829
2	8282.3609	-5664.6773
3	8278.5813	-5668.4697
4	8277.2998	-5671.1730
5	8277.7345	-5673.7810
6	8305.3213	-5706.0278
7	8289.2536	-5719.0258
8	8319.3942	-5754.4139
9	8335.5481	-5741.3487
10	8350.6440	-5758.9946
11	8351.6684	-5759.4181
12	8354.3916	-5759.2379
13	8356.4541	-5759.0376
14	8358.8349	-5755.2752
15	8359.0441	-5754.6631
16	8339.4365	-5731.6648
17	8336.9937	-5727.3454
18	8336.5533	-5722.4027
19	8338.1940	-5717.7194
20	8340.7499	-5714.7840
21	8424.3943	-5642.8838
22	8444.7661	-5666.4560
23	8448.0987	-5663.8929
24	8476.9377	-5696.4928
25	8534.6852	-5647.7713
26	8495.8248	-5602.3052
27	8496.6257	-5600.7882
28	8501.5981	-5591.6312
29	8505.1576	-5586.3730
30	8514.4727	-5585.2796
31	8517.1782	-5585.2181
32	8523.3592	-5592.2870
33	8543.2818	-5587.0718
34	8552.6964	-5579.5032
35	8529.6793	-5552.1838
36	8541.1458	-5543.4929
37	8546.8231	-5550.1455
38	8551.9658	-5545.7208

39	8566.5177	-5562.2776
40	8588.3599	-5544.8780
41	8541.2991	-5488.1894
42	8537.8275	-5467.5463
43	8537.7061	-5466.6234
44	8541.0370	-5467.9922
45	8538.8316	-5444.7635
46	8535.4918	-5427.7915
47	8529.4407	-5418.6310
48	8528.9580	-5416.6667
49	8527.5303	-5412.1430
50	8526.6650	-5409.9346
51	8524.6601	-5405.2300
52	8522.3357	-5401.4161
53	8520.9281	-5399.3514
54	8518.1131	-5395.7453
55	8520.0053	-5393.7655
56	8523.0995	-5386.6325
57	8503.4879	-5370.6817
58	8487.9953	-5356.5565
59	8486.0304	-5341.4144
60	8477.2706	-5345.8389
61	8474.1632	-5342.6195
62	8476.0563	-5340.9518
63	8474.2216	-5338.8692
64	8464.8225	-5327.3679
65	8462.8802	-5329.0699
66	8453.8694	-5318.1569
67	8455.8318	-5316.4149
68	8453.3488	-5313.3912
69	8451.6468	-5314.8530
70	8448.9435	-5311.7092
71	8450.5855	-5310.1874
72	8448.4229	-5308.5054
73	8446.3605	-5308.3452
74	8444.9897	-5309.3356
75	8440.5809	-5304.4883
76	8460.0212	-5288.6765
77	8449.0167	-5275.2336
78	8435.2995	-5286.6443
79	8386.2273	-5233.4286
80	8396.5843	-5224.6401
81	8392.8379	-5219.9598
82	8413.2395	-5204.1168
83	8406.9905	-5196.5780
84	8386.7029	-5212.6830

85	8383.8586	-5214.5630
86	8380.3025	-5216.2110
87	8376.8325	-5216.9168
88	8373.6145	-5216.5314
89	8371.1623	-5215.5801
90	8366.2273	-5210.0581
91	8362.7546	-5213.0241
92	8353.4452	-5202.0833
93	8349.3963	-5197.3739
94	8344.8675	-5191.9862
95	8349.2729	-5189.5420
96	8350.1616	-5188.7687
97	8351.0369	-5187.9106
98	8351.7017	-5186.8862
99	8352.2446	-5185.5768
100	8352.3242	-5184.7048
101	8352.2213	-5183.4556
102	8351.8251	-5182.2735
103	8350.7545	-5179.9063
104	8348.8153	-5181.4763
105	8348.4377	-5180.9987
106	8346.8983	-5181.8570
107	8345.6817	-5182.1691
108	8344.6768	-5182.2179
109	8343.1924	-5181.9606
110	8341.0294	-5180.7110
111	8340.0730	-5179.5362
112	8339.4815	-5178.1183
113	8339.2889	-5176.5941
114	8339.3895	-5175.5773
115	8339.6778	-5174.5818
116	8338.3522	-5172.9727
117	8337.4208	-5173.7340
118	8336.3728	-5172.5048
119	8335.0189	-5173.6454
120	8330.7491	-5168.5800
121	8332.4287	-5167.1636
122	8328.2664	-5162.1979
123	8326.5467	-5163.6070
124	8321.5871	-5157.6934
125	8316.4444	-5151.5471
126	8319.2973	-5149.2308
127	8317.9692	-5148.3119
128	8314.1646	-5143.6926
129	8312.1160	-5141.2491
130	8309.6220	-5137.3598

131	8308.6558	-5149.5350
132	8291.8506	-5146.0201
133	8277.3914	-5158.3343
134	8324.7038	-5213.8896
135	8304.1607	-5231.3847
136	8349.9066	-5285.0500
137	8347.5496	-5287.2801
138	8362.1644	-5302.9448
139	8410.8391	-5358.8844
140	8411.6525	-5358.2104
141	8444.8953	-5396.6776
142	8462.1147	-5383.2720
143	8465.0170	-5381.0130
144	8471.9796	-5380.2500
145	8485.1605	-5395.7400
146	8481.5903	-5400.5724
147	8479.4336	-5416.3538
148	8486.0244	-5426.5635
149	8494.1553	-5417.8024
150	8508.8082	-5442.8577
151	8510.9902	-5451.6309
152	8512.7017	-5459.5092
153	8502.6446	-5462.1254
154	8490.8413	-5486.5001
155	8512.1726	-5497.7183
156	8521.2295	-5503.5960
157	8517.7702	-5523.8842
158	8515.0899	-5545.1421
159	8501.1354	-5557.1374
160	8493.2702	-5552.1371
161	8491.0982	-5554.3153
162	8498.3571	-5559.5256
163	8449.4292	-5601.5838
164	8445.8938	-5597.6350
165	8438.0620	-5604.6886
166	8441.3208	-5608.5537
167	8433.7100	-5615.0959
168	8425.7804	-5605.5233
169	8410.9954	-5618.6577
170	8415.3354	-5623.9882
171	8363.5255	-5668.7015
172	8359.5565	-5663.6445
173	8342.6117	-5678.5565
174	8346.5721	-5683.9241
175	8343.2285	-5686.8780
176	8341.7208	-5687.0962

177	8322.8008	-5703.0666
178	8320.5167	-5703.3109
179	8318.2325	-5703.5552
180	8314.4647	-5702.0959
181	8442.6790	-5631.2660
182	8478.0401	-5602.0945
183	8492.8969	-5619.1919
184	8482.8730	-5627.6330
185	8486.5557	-5632.0804
186	8496.5811	-5623.4319
187	8518.9538	-5649.1787
188	8483.2685	-5679.3674
189	8442.6846	-5631.2614

2.5. Предельные параметры разрешенного строительства, реконструкции объектов капитального строительства, входящих в состав линейных объектов в границах зон их планируемого размещения

Размещение объектов капитального строительства, входящих в состав линейных объектов в границах зон их планируемого размещения, проектом планировки территории не предусмотрено.

2.6. Мероприятия по защите сохраняемых объектов капитального строительства (зданий, строений, сооружений, объектов, строительство которых не завершено), существующих и строящихся на момент подготовки проекта планировки территории, а также объектов капитального строительства, планируемых к строительству в соответствии с ранее утвержденной документацией по планировке территории, от возможного негативного воздействия в связи с размещением линейных объектов

Мероприятия по защите сохраняемых объектов капитального строительства (зданий, строений, сооружений, объектов, строительство которых не завершено), существующих и строящихся на момент подготовки проекта планировки территории, а также объектов капитального строительства, планируемых к строительству в соответствии с ранее утвержденной документацией по планировке территории, от возможного негативного воздействия в связи с размещением линейных объектов должны быть предусмотрены на следующих стадиях проектирования.

2.7. Мероприятия по сохранению объектов культурного наследия от возможного негативного воздействия в связи с размещением линейных объектов

Объекты культурного наследия, выявленные объекты культурного наследия, объекты, обладающие признаками объектов культурного наследия, в границах подготовки проекта планировки территории линейного объекта отсутствуют.

2.8. Мероприятия по охране окружающей среды

Для осуществления мероприятий по охране окружающей среды необходимо обеспечить следующие условия:

- производить строительно-монтажные работы в строгом соответствии с требованиями, изложенными в ГОСТ 17.1.3.05-82 «Охрана природы. Гидросфера. Общие требования к охране поверхностных и подземных вод от загрязнения нефтью и нефтепродуктами»;

- организовать техническое обслуживание, мойку, заправку и слив горюче-смазочных материалов строительных машин и механизмов в местах, оборудованных специальными устройствами, исключающими попадание нефтепродуктов в грунт. Детали обустройства площадки в части обвалования и обеспечения мест заправки поддонами, а также устройства водоотвода в отстойники должны быть разработаны в проекте производства работ:

- использовать новые методы работы с пылящими материалами, позволяющими резко сократить их выброс в атмосферный воздух;

- необходимость устройства грязезащитных экранов определяется на следующих стадиях проектирования.

Проект планировки территории линейного объекта включает участки природных и озелененных территорий, в том числе особо охраняемые природные территории регионального значения «Природно-исторический парк «Москворецкий», объект природного комплекса Западного административного округа города Москвы № 11 «Озелененная территория между жилым микрорайоном по улице Академика Павлова и Рублевским шоссе» и прочие озелененные территории общего пользования района. В целях реализации мероприятий проекта планировки территории предусматривается изменение границ объекта природного комплекса Западного административного округа города Москвы № 11 «Озелененная территория между жилым микрорайоном по улице Академика Павлова и Рублевским шоссе» и исключение из его состава участка территории площадью 0,19 га. Для сохранения баланса площадных показателей

природных и озелененных территорий Западного административного округа подобран участок площадью 0,37 га с образованием нового объекта природного комплекса «Сквер на пересечении улицы Крылатские холмы и Рубежного проезда».

Проектом планировки линейного объекта предусматривается реализация комплексного благоустройства в границах подготовки проекта планировки территории, а также демонтаж капитального покрытия проезжей части и троп, дублирующих проектируемый пешеходный тротуар.

Проектирование и проведение земляных, строительных, мелиоративных, хозяйственных и иных работ на проектируемой территории должно осуществляться по результатам государственной историко-культурной экспертизы земельных участков, подлежащих воздействию указанных работ, проводимой в установленном порядке путем археологической разведки, с оформлением научного отчета о проведенных археологических работах на исследуемой территории.

2.9. Мероприятия по защите территории от чрезвычайных ситуаций природного и техногенного характера, в том числе по обеспечению пожарной безопасности и гражданской обороне

Мероприятия по обеспечению гражданской обороны проектом планировки территории не предусмотрены, установка электросирен оповещения не предусматривается, размещение защитных сооружений гражданской обороны не предусматривается.

2.10. Перечень зон планируемого размещения линейных объектов к чертежу границ зон планируемого размещения линейных объектов

№ зоны на чертеже	Назначение зоны планируемого размещения объекта	Наименование объекта	Характеристики объекта	
			Площадь (кв.м)	Протяженность (м)
1	2	3	4	5
1	Зона планируемого размещения наземных сооружений	Проектируемые проезды № 6297, № 6298	18848,0	770,0
2	Зоны планируемого размещения подземных и надземных объектов инженерной инфраструктуры	Инженерные коммуникации	17337,0	-

2.11. Перечень зон планируемого размещения линейных объектов, подлежащих переносу (переустройству) из зон планируемого размещения линейных объектов к чертежу границ зон планируемого размещения линейных объектов, подлежащих переносу (переустройству) из зон планируемого размещения линейных объектов

№ зоны на чертеже	Назначение зоны планируемого размещения объекта	Наименование объекта	Характеристика объекта	
			Площадь участка (кв.м)	Протяженность (м)
1	2	3	4	5
1	Зоны планируемого размещения линейных объектов, подлежащих переносу (переустройству) из зон планируемого размещения линейных объектов	инженерные коммуникации	36185,0	770

2.12. Перечень мероприятий по реализации проекта планировки территории и последовательность их выполнения

Реализацию мероприятий, предусмотренных проектом планировки территории планируется осуществить в один этап.

Предусматривается осуществление следующих мероприятий:

1. Планируемое изъятие в установленном законом порядке в соответствии с планом «Межевание территории» и таблицей «Характеристика земельных участков территории».

2. Развитие транспортной инфраструктуры:

- строительство проектируемого проезда № 6297, включающее устройство светофорных объектов, наземных пешеходных переходов и шумозащитного экрана;

- реконструкция проектируемого проезда № 6298, включающая устройство остановочного пункта наземного городского пассажирского транспорта и наземного пешеходного перехода;

3. Развитие инженерного обеспечения территории:

- прокладка сети дождевой канализации диаметрами $d=400-500$ мм;

- перекладка сети дождевой канализации $d=800$ мм;

- устройство сети уличного освещения протяженностью $L=1770$ м;

- перекладка (прокладка) линий электропередачи 0,4-20 кВ;

- перекладка 1-6-ти отверстией телефонной канализации;

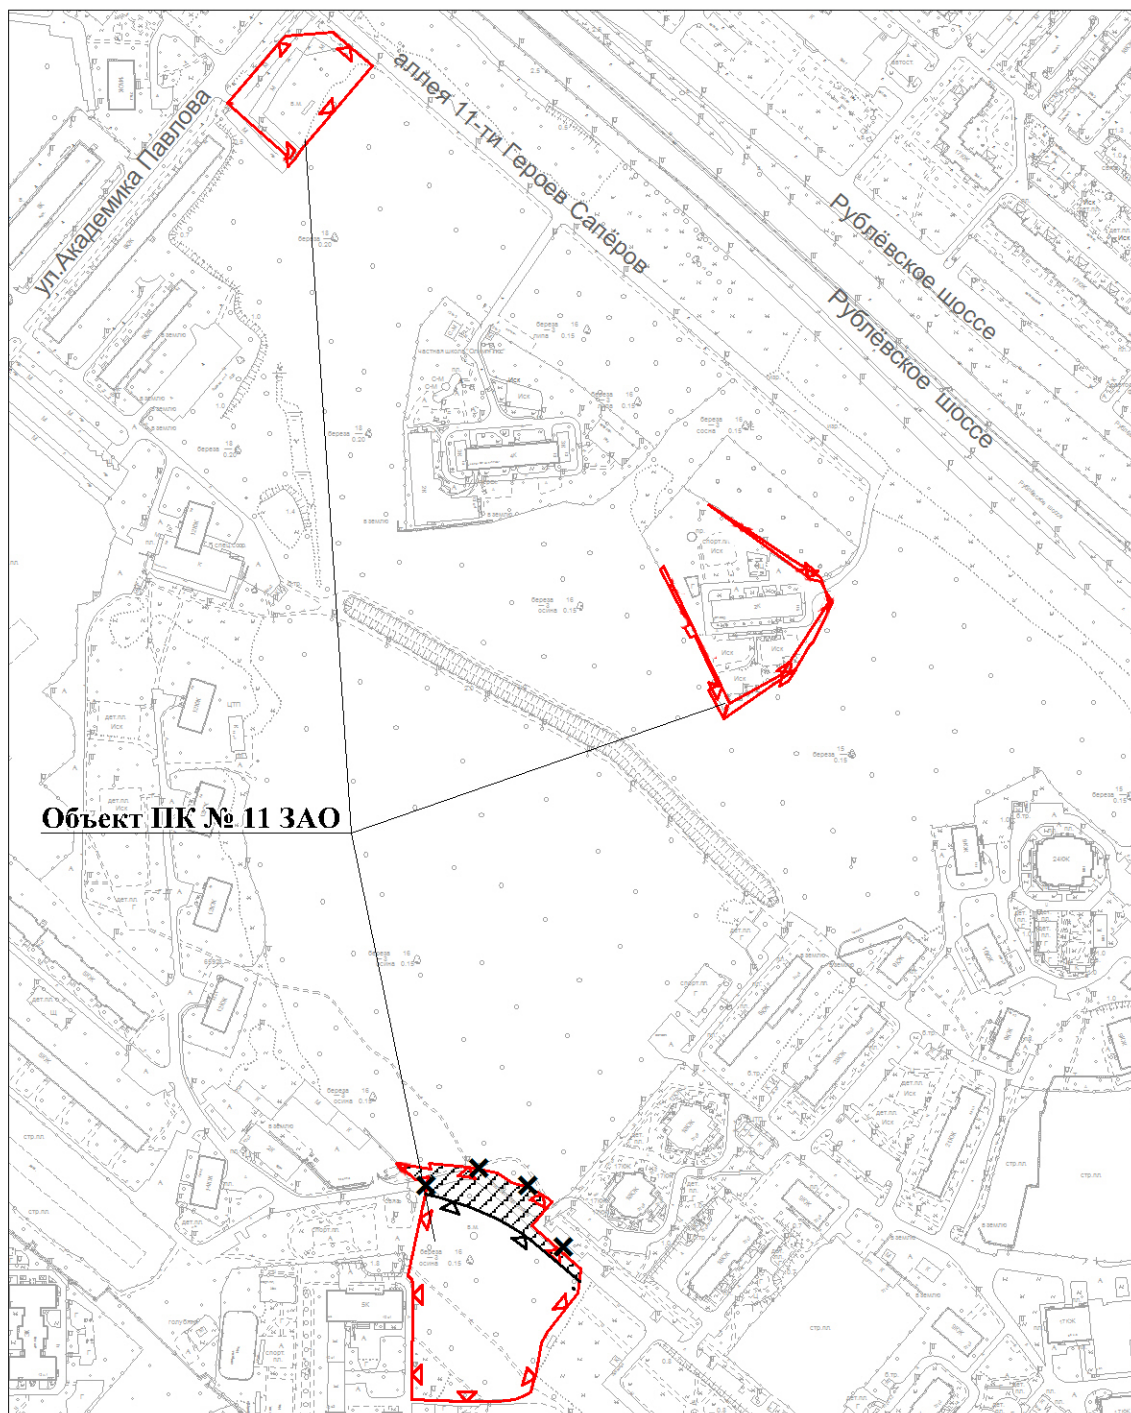
- перекладка водопровода $d=250$ мм;

- перекладка тепловой сети 2 $du=200-250-700$ мм в канале;





- перекладка самотечной бытовой канализации $d=200$ мм

4. Благоустройство территории с реализацией мероприятий по комплексному благоустройству территорий общего пользования площадью 2,88 га, расположенных вдоль проезжей части планируемых проездов № 6297 и № 6298, с организацией единой функционально-планировочной структуры пешеходных зон, участков существующей жилой застройки, устройством велодорожки в зоне планируемой улично-дорожной сети с установкой велопарковок в непосредственной близости от социально-значимых объектов, устройством площадок отдыха на озелененной территории по проектируемому проезду № 6297.

Схема границ объекта природного комплекса № 11 Западного административного округа города Москвы "Озелененная территория между жилым микрорайоном по ул. Академика Павлова и Рублевским шоссе (3 участка)"



УСЛОВНЫЕ ОБОЗНАЧЕНИЯ


-  границы территорий объектов природного комплекса города Москвы
-  отменяемые границы территорий объектов природного комплекса города Москвы
-  устанавливаемые границы территорий объектов природного комплекса города Москвы
-  участок территории, исключаемый из состава объекта природного комплекса № 11 Западного административного округа города Москвы "Озелененная территория между жилым микрорайоном по ул. Академика Павлова и Рублевским шоссе (3 участка)", общей площадью 0,19 га

Приложение 3

к постановлению Правительства Москвы

от _____ 20__ г. № _____

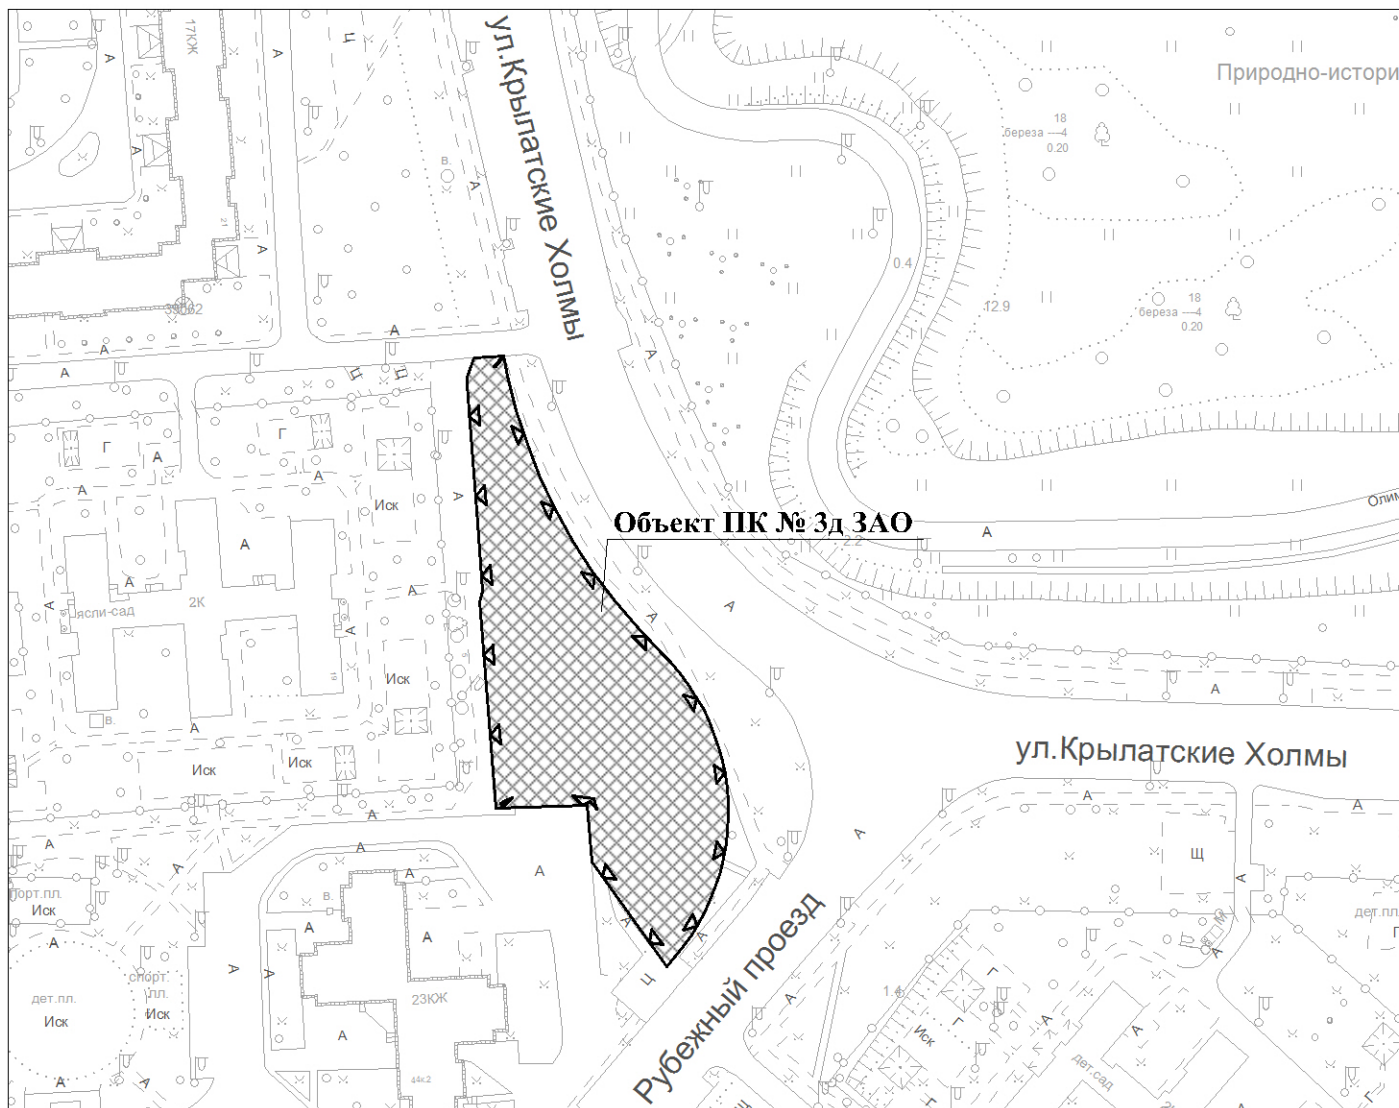Схема границ объекта природного комплекса № 3д Западного административного округа города Москвы "Сквер на пересечении улицы Крылатские Холмы и Рубежного проезда"



УСЛОВНЫЕ ОБОЗНАЧЕНИЯ



устанавливаемые границы территорий объектов природного комплекса города Москвы



участок территории, включаемый в состав объектов природного комплекса Западного административного округа города Москвы, площадью 0,37 га

Приложение 4
к постановлению Правительства Москвы
от _____ 2020 года № _____

**Внесение изменений в приложение 1 к постановлению Правительства
Москвы от 19 января 1999 г. № 38**

**ПЕРЕЧЕНЬ
ТЕРРИТОРИЙ ПРИРОДНОГО КОМПЛЕКСА Г. МОСКВЫ
(кроме особо охраняемых природных территорий и объектов природного
комплекса Центрального административного округа)**

№ объекта на плане	Наименование территорий и объектов Природного комплекса	№№ режим регулирования градостроительной	Площадь**, га
1	2	3	4
Западный АО			
3д	Сквер на пересечении улицы Крылатские Холмы и Рубежного проезда	Озелененная территория общего пользования	0,37
11	Озелененная территория между жилым микрорайоном по улице Академика Павлова и Рублевским шоссе (3 участка)	Озелененная территория ограниченного назначения	1,31