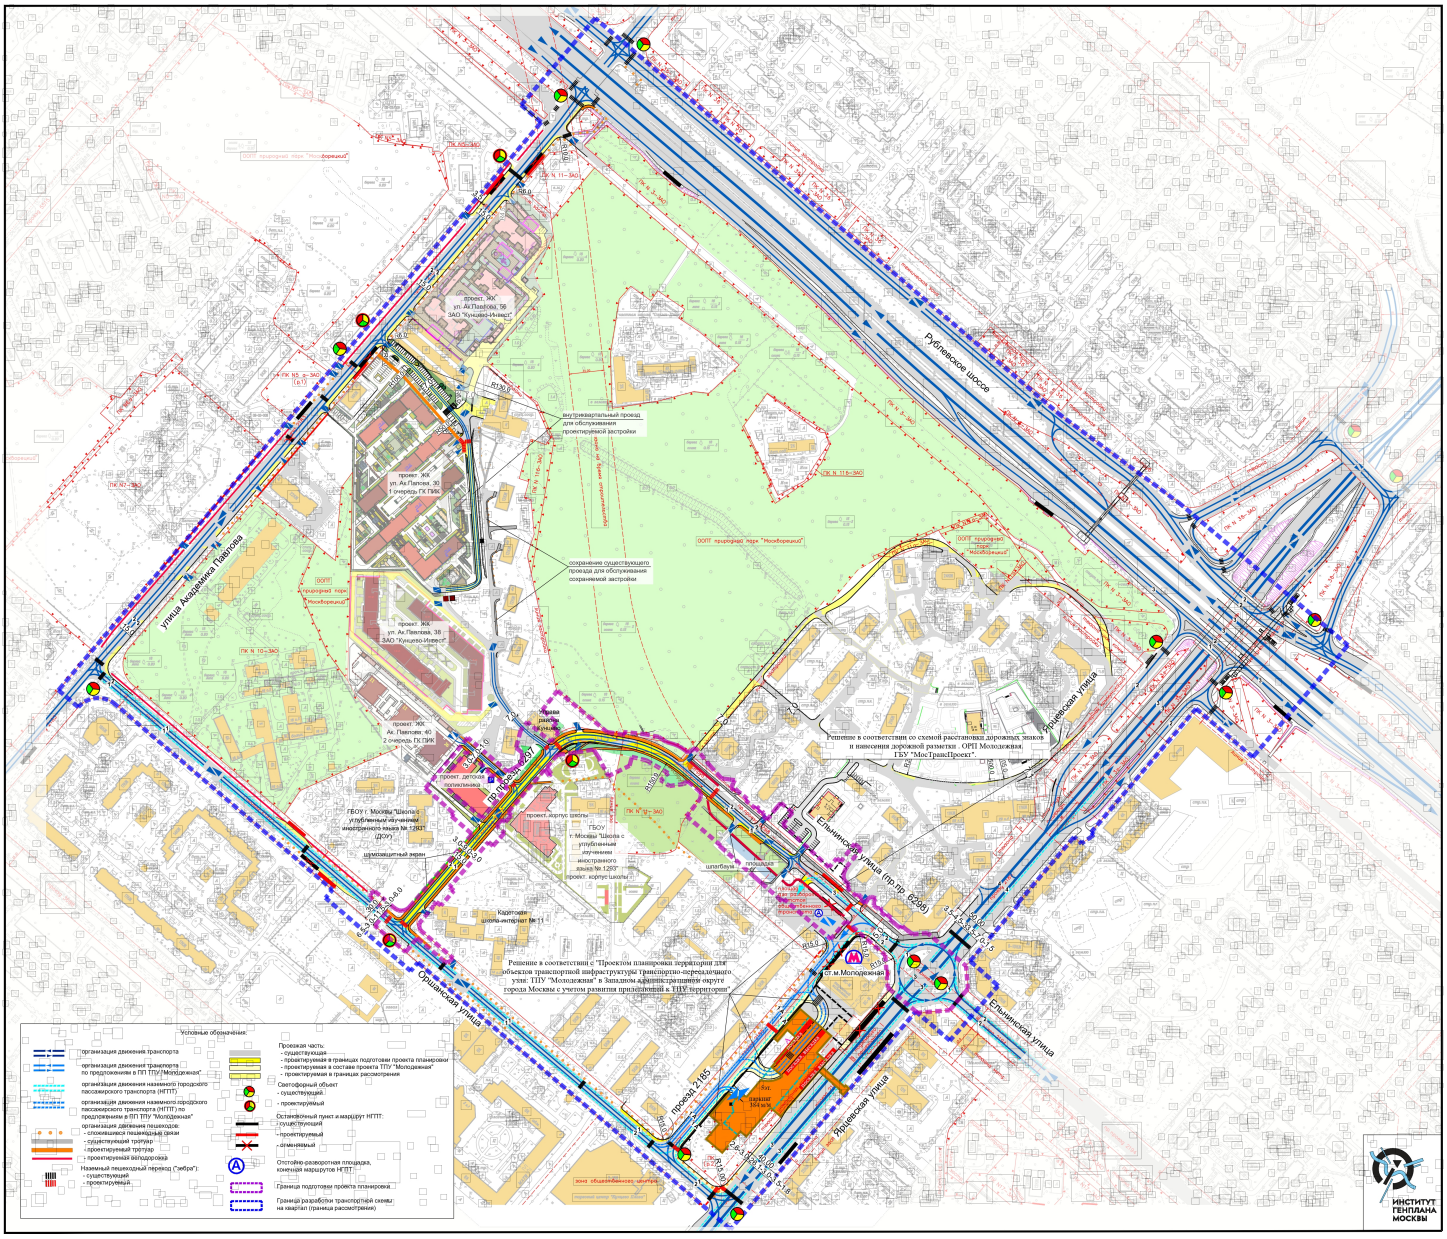
Рублевское шоссе
Улица Академика Павлова
Ярцевская улица
Ельнинская улица (пр.пр. 6208)
Ельнинская улица
Ярцевская улица
Ельнинская улица
Ярцевская улица
Ельнинская улица
проезд 2185
ст.м.Молодежная
проект. ЖК
ул. Ак.Павлова, 59
ЗАО "Кунцево-Инвест"
проект. ЖК
ул. Ак.Павлова, 39
2 очередь ПКПИК
проект. ЖК
ул. Ак.Павлова, 38
ЗАО "Кунцево-Инвест"
проект. ЖК
Ак. Павлова, 40
2 очередь ПКПИК
внутриквартальный проезд
для обслуживания
проектируемой застройки
сохранение существующего
проезда для обслуживания
сохраняемой застройки
ООПТ природный парк "Москворецкий"
ГБОУ г. Москвы "Школа с
углубленным изучением
иностранного языка № 1293"
(ДОУ)
шумозащитный экран
проект. детская
игровая площадка
проект. корпус школы
ГБОУ
г. Москвы "Школа с
углубленным
изучением
иностранного
языка № 1293"
проект. корпус школы
Карповка
школа-интернат № 11
шлагбаум
площадка
Решение в соответствии со схемой расстановки дорожных знаков
и нанесения дорожной разметки . ОРП Молодежная.
ГБУ "МосТрансПроект".
Решение в соответствии с "Проектом планировки территории для
объектов транспортной инфраструктуры транспортно-пересадочного
узла: ПТУ "Молодежная" в Западном административном округе
города Москвы с учетом развития прилегающей к ПТУ территории"
Условные обозначения:
организация движения транспорта
организация движения транспорта
по предложениям в ПП ПТУ "Молодежная"
организация движения наземного городского
пассажирского транспорта (НГПТ)
организация движения наземного городского
пассажирского транспорта (НГПТ) по
предложениям в ПП ПТУ "Молодежная"
организация движения пешеходов:
- сложившаяся пешеходная связь
- существующий тротуар
- проектируемый тротуар
- проектируемая велодорожка
Наземный пешеходный переход "Зебра":
- существующий
- проектируемый
Проезжая часть:
- существующая
- проектируемая в границах подготовки проекта планировки
- проектируемая в составе проекта ПТУ "Молодежная"
- проектируемая в границах рассмотрения
Светофорный объект
- существующий
- проектируемый
Остановочный пункт и маршрут НГПТ:
- существующий
- проектируемый
- отмененный
Стоянка-разворотная площадка,
конечная маршрутов НГПТ
Граница подготовки проекта планировки
Граница разработки транспортной схемы:
на квартал (граница рассмотрения)
ИНСТИТУТ ГЕНПЛАНА МОСКВЫ